




Lotissement "Hameau de Mirambel"

HYPOTHESE DE COMPOSITION

Lot n°	Surface	Surf. Plancher	Emprise au Sol	Surf. Imperméabilisée
1	426	130	135	128
2	400	130	130	120
3	401	130	130	120
4	402	130	130	120
5	341	130	110	102
6	340	130	110	102
7	200	130	75	60
8	300	130	100	90
TOTAL	2810	1040	920	842

- Application graphique du parcellaire cadastral
- Projet de division des lots
- Cotes périmétriques des lots
- Parking privatif non clos
- Rang d'agglomération
- Bordure
- Grillage
- Mur existant
- Coffrets de raccordement
- Hypothèse de construction
- Hypothèse de plantation

Plan non contractuel, esquisse de présentation

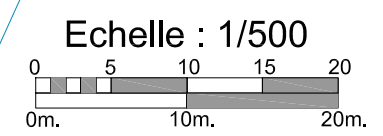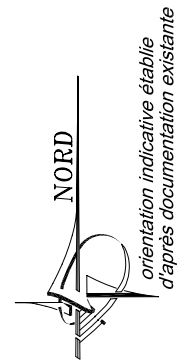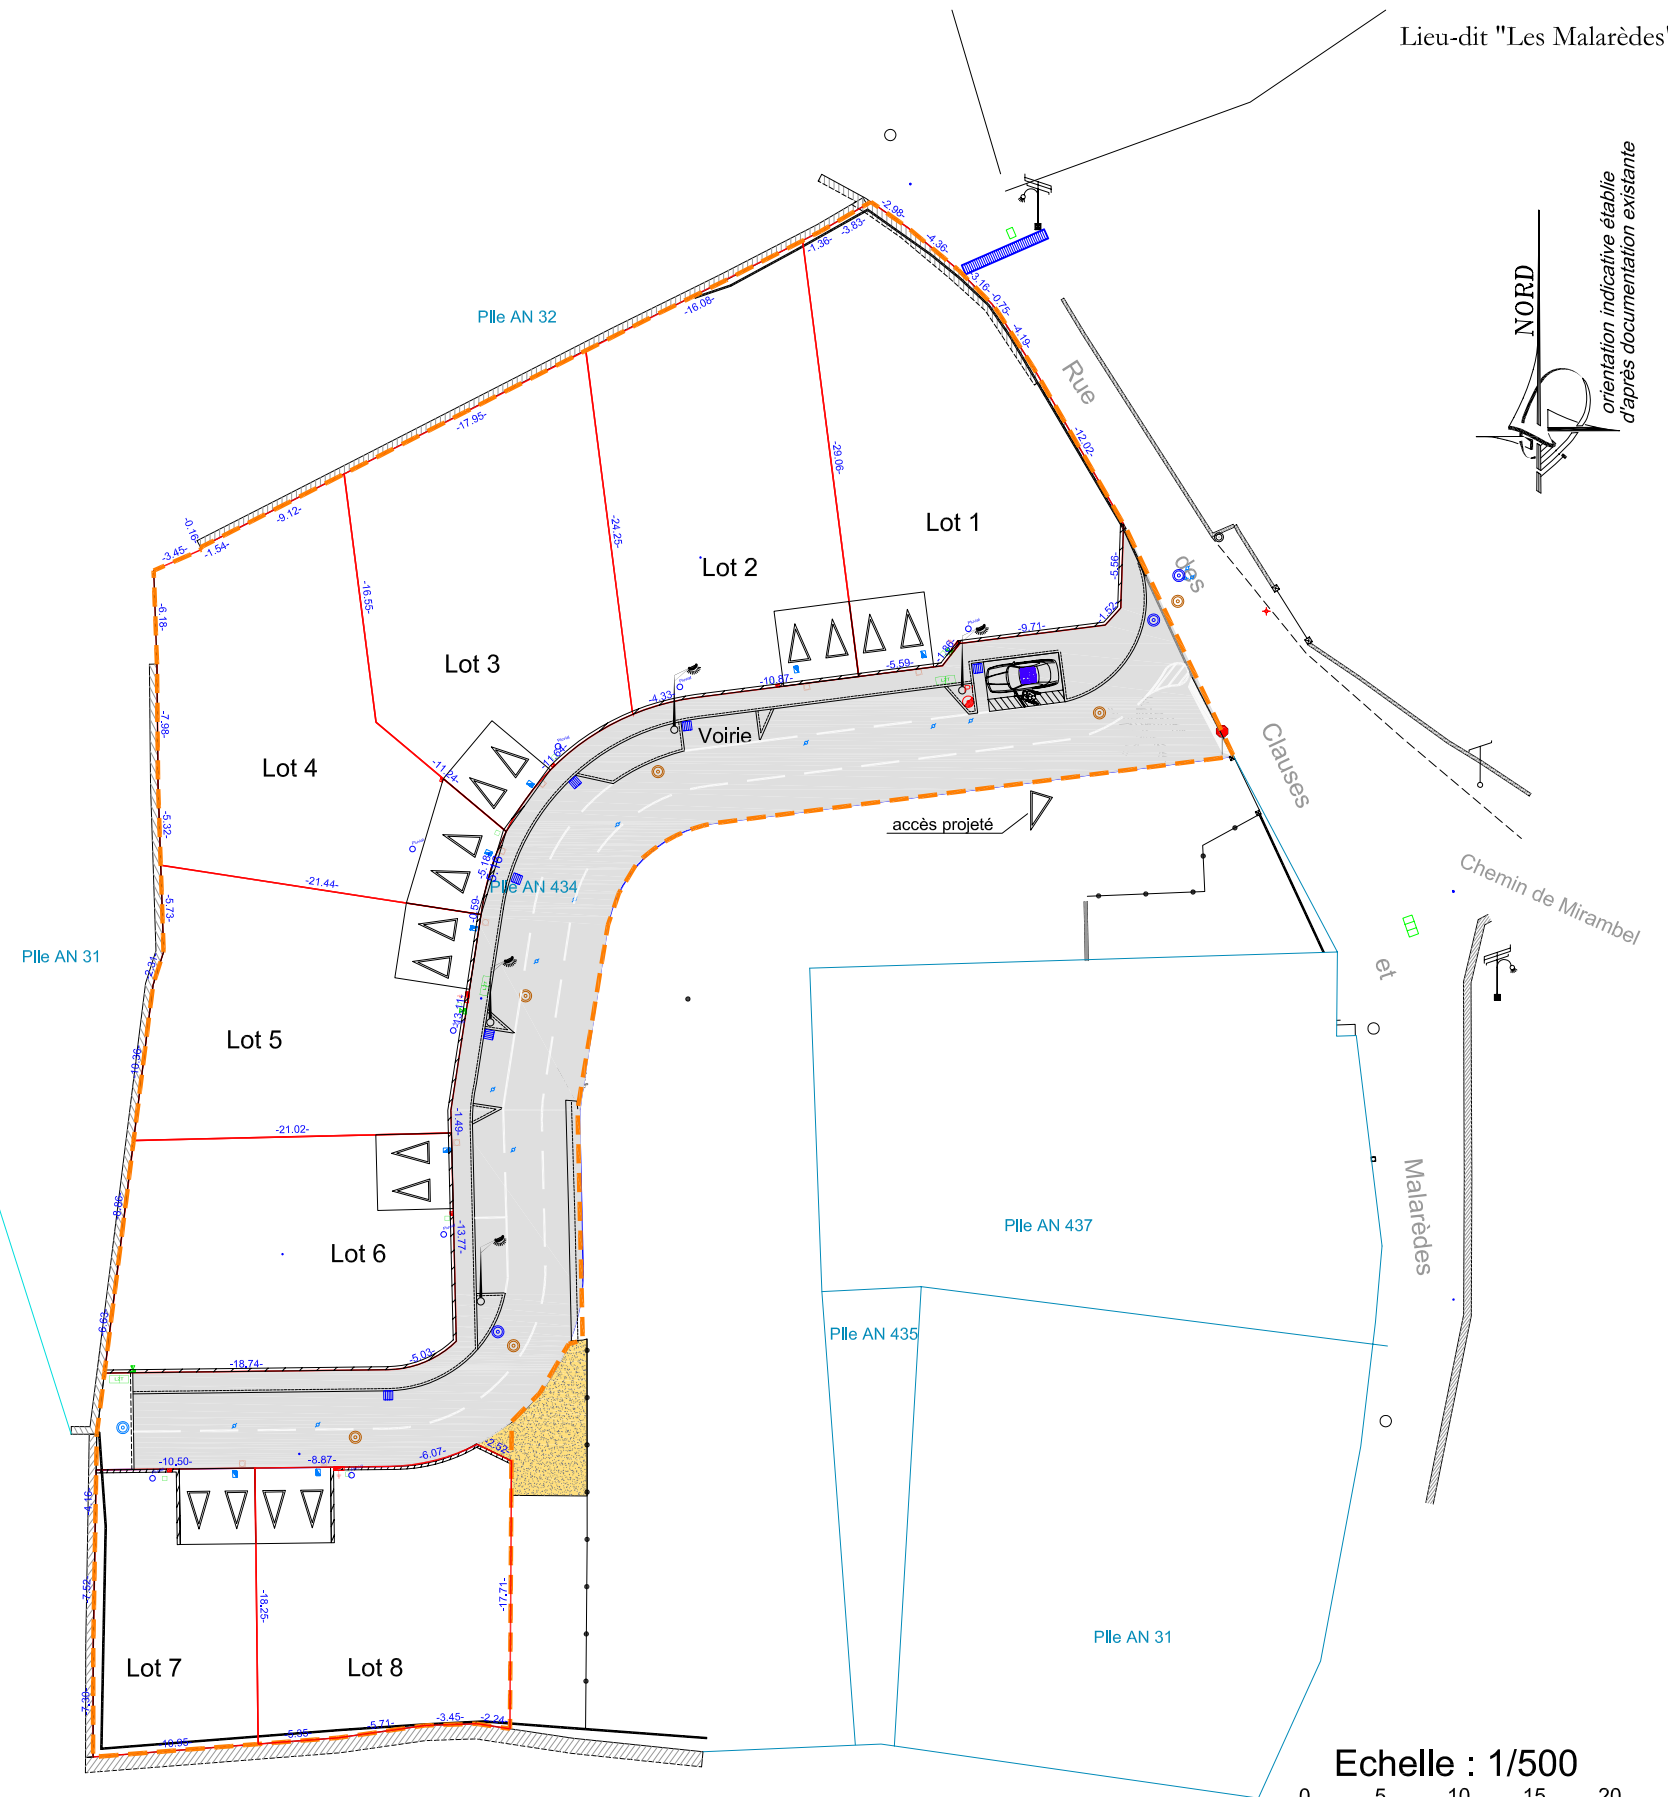

Les limites sont inopposables au tiers tant qu'elles n'ont pas fait l'objet d'un bornage contradictoire

Levé et dressé par la SARL CHIVAS Géomètre Expert  
 Bureau principal: Imm D3 Avenue Magellan 30320 Marguerittes. Tel:04.66.75.28.37 Fax:04.66.75.07.80 Mail:chivas.geometre@orange.fr  
 Bureau secondaire: Rue Pitot 30390 Aramon. Tel:04.66.57.43.00 Fax:04.66.57.12.54 Mail:geometre.aramon@orange.fr