

Orientation indicative établie d'après la documentation existante

PERMIS D'AMENAGER

PA4 - Plan de composition

CLARET (34)

Section B - Parcelle n°210p-211p
Lieu dit : " Le Pioch "
sise "Chemin des Capellières"

N° dossier : 15099

Date : 08 Juillet 2015


Maîtrise d'Ouvrage:

SAS Foncière BAMA
56 Avenue Jean Jaurès
30900 NIMES
Tél: 04.66.68.75.10
Web: www.groupe-bama.fr



Maîtrise d'Oeuvre:

RELIEF NIMES
Immeuble le Carré 20-50 / BP 90010
240 Chemin de la Tour de l'Evêque 30023 NIMES CEDEX 1
Tél: 04.66.38.14.10
Courriel: nimes@reliefge.fr

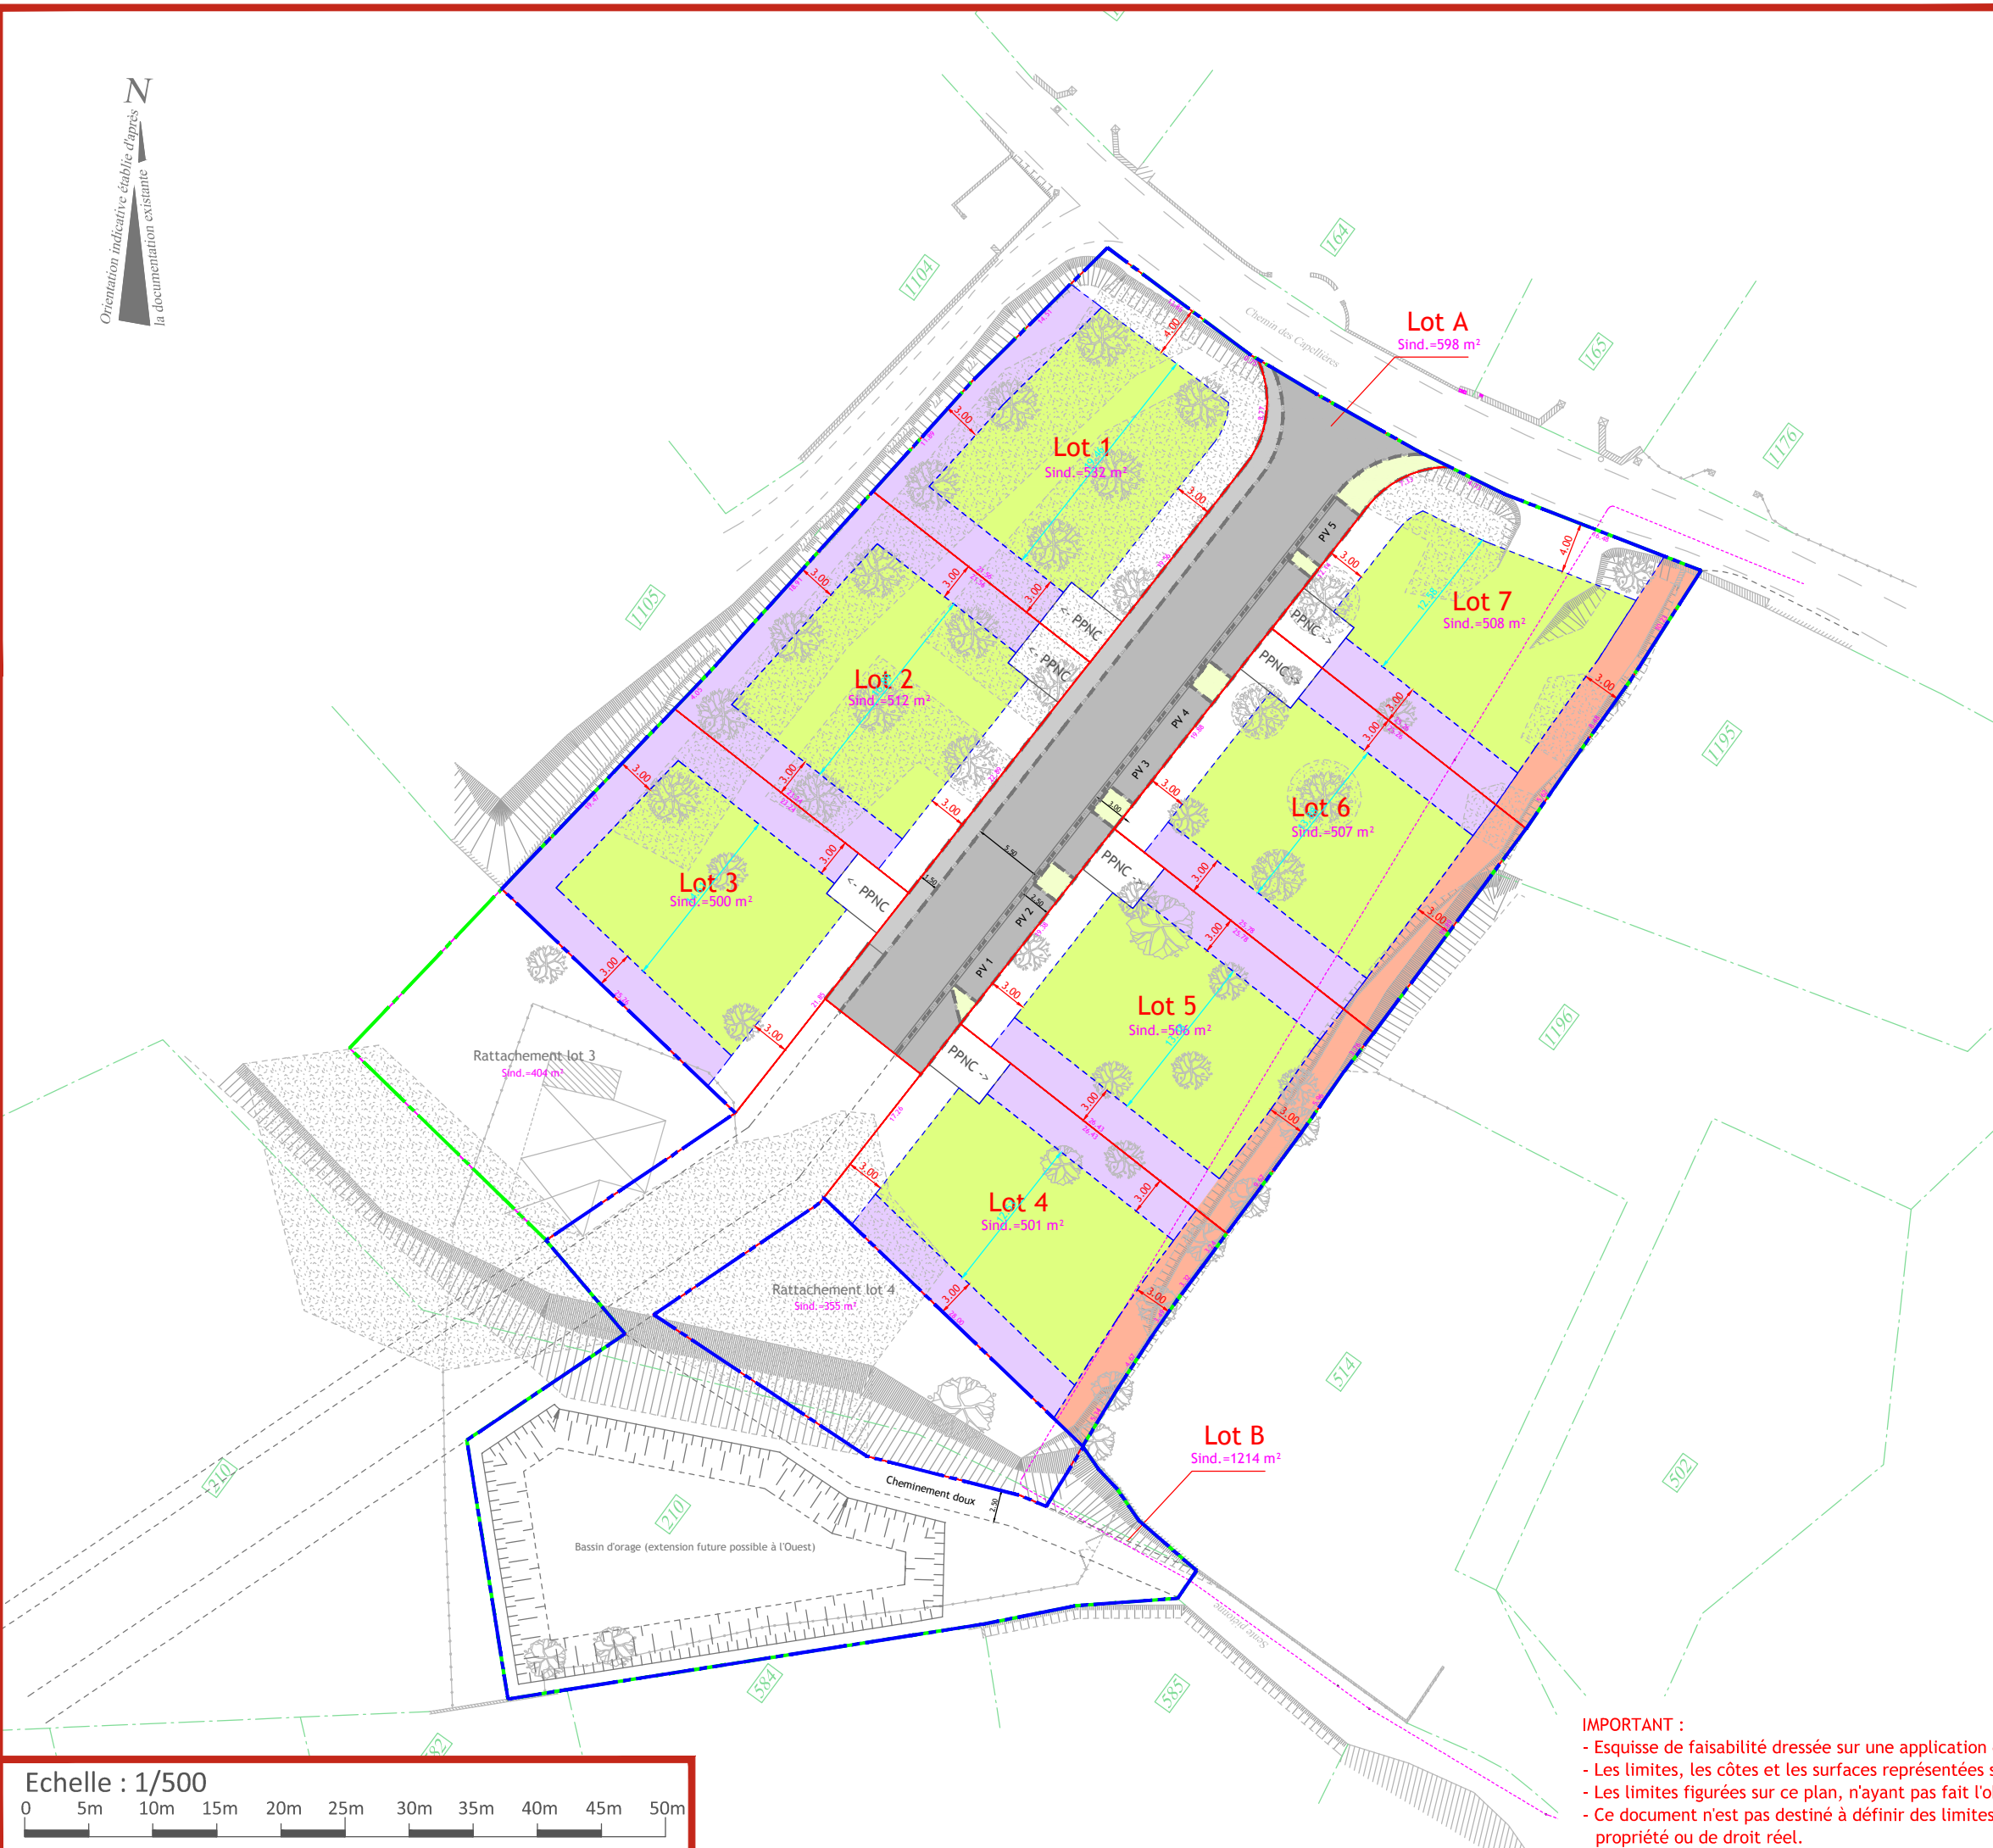


LEGENDE

- Emprise Globale opération (évolutive)
- Emprise Permis d'Aménager
- Etat des lieux au 18 Mai 2015
- Clôture
- ▨ Mur, muret
- ▩ Bâtiment
- ▨ Talus

COMPOSITION

- Limites des lots projetés
- ▨ Parking Privatif Non Clos
- ▨ Zone Non Aedificandi
- ▨ Zones constructibles
- ▨ Zones constructibles (hauteur maxi 4.00m et 10.00m de long)

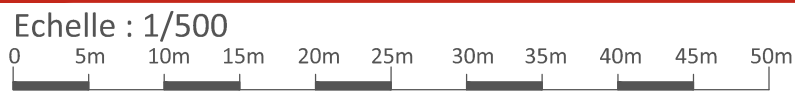

IMPORTANT :

- Esquisse de faisabilité dressée sur une application du parcellaire cadastral.
- Les limites, les côtes et les surfaces représentées sur ce document ne sont qu'indicatives.
- Les limites figurées sur ce plan, n'ayant pas fait l'objet d'un bornage contradictoire, ne sont pas opposables aux tiers.
- Ce document n'est pas destiné à définir des limites de propriété. Il ne doit pas être pris en compte pour une définition de limite de propriété ou de droit réel.