


PLAN DE COMMERCIALISATION COMMUNE DE QUISSAC "LES TERRES DE QUINTIUS"

Echelle 1/500

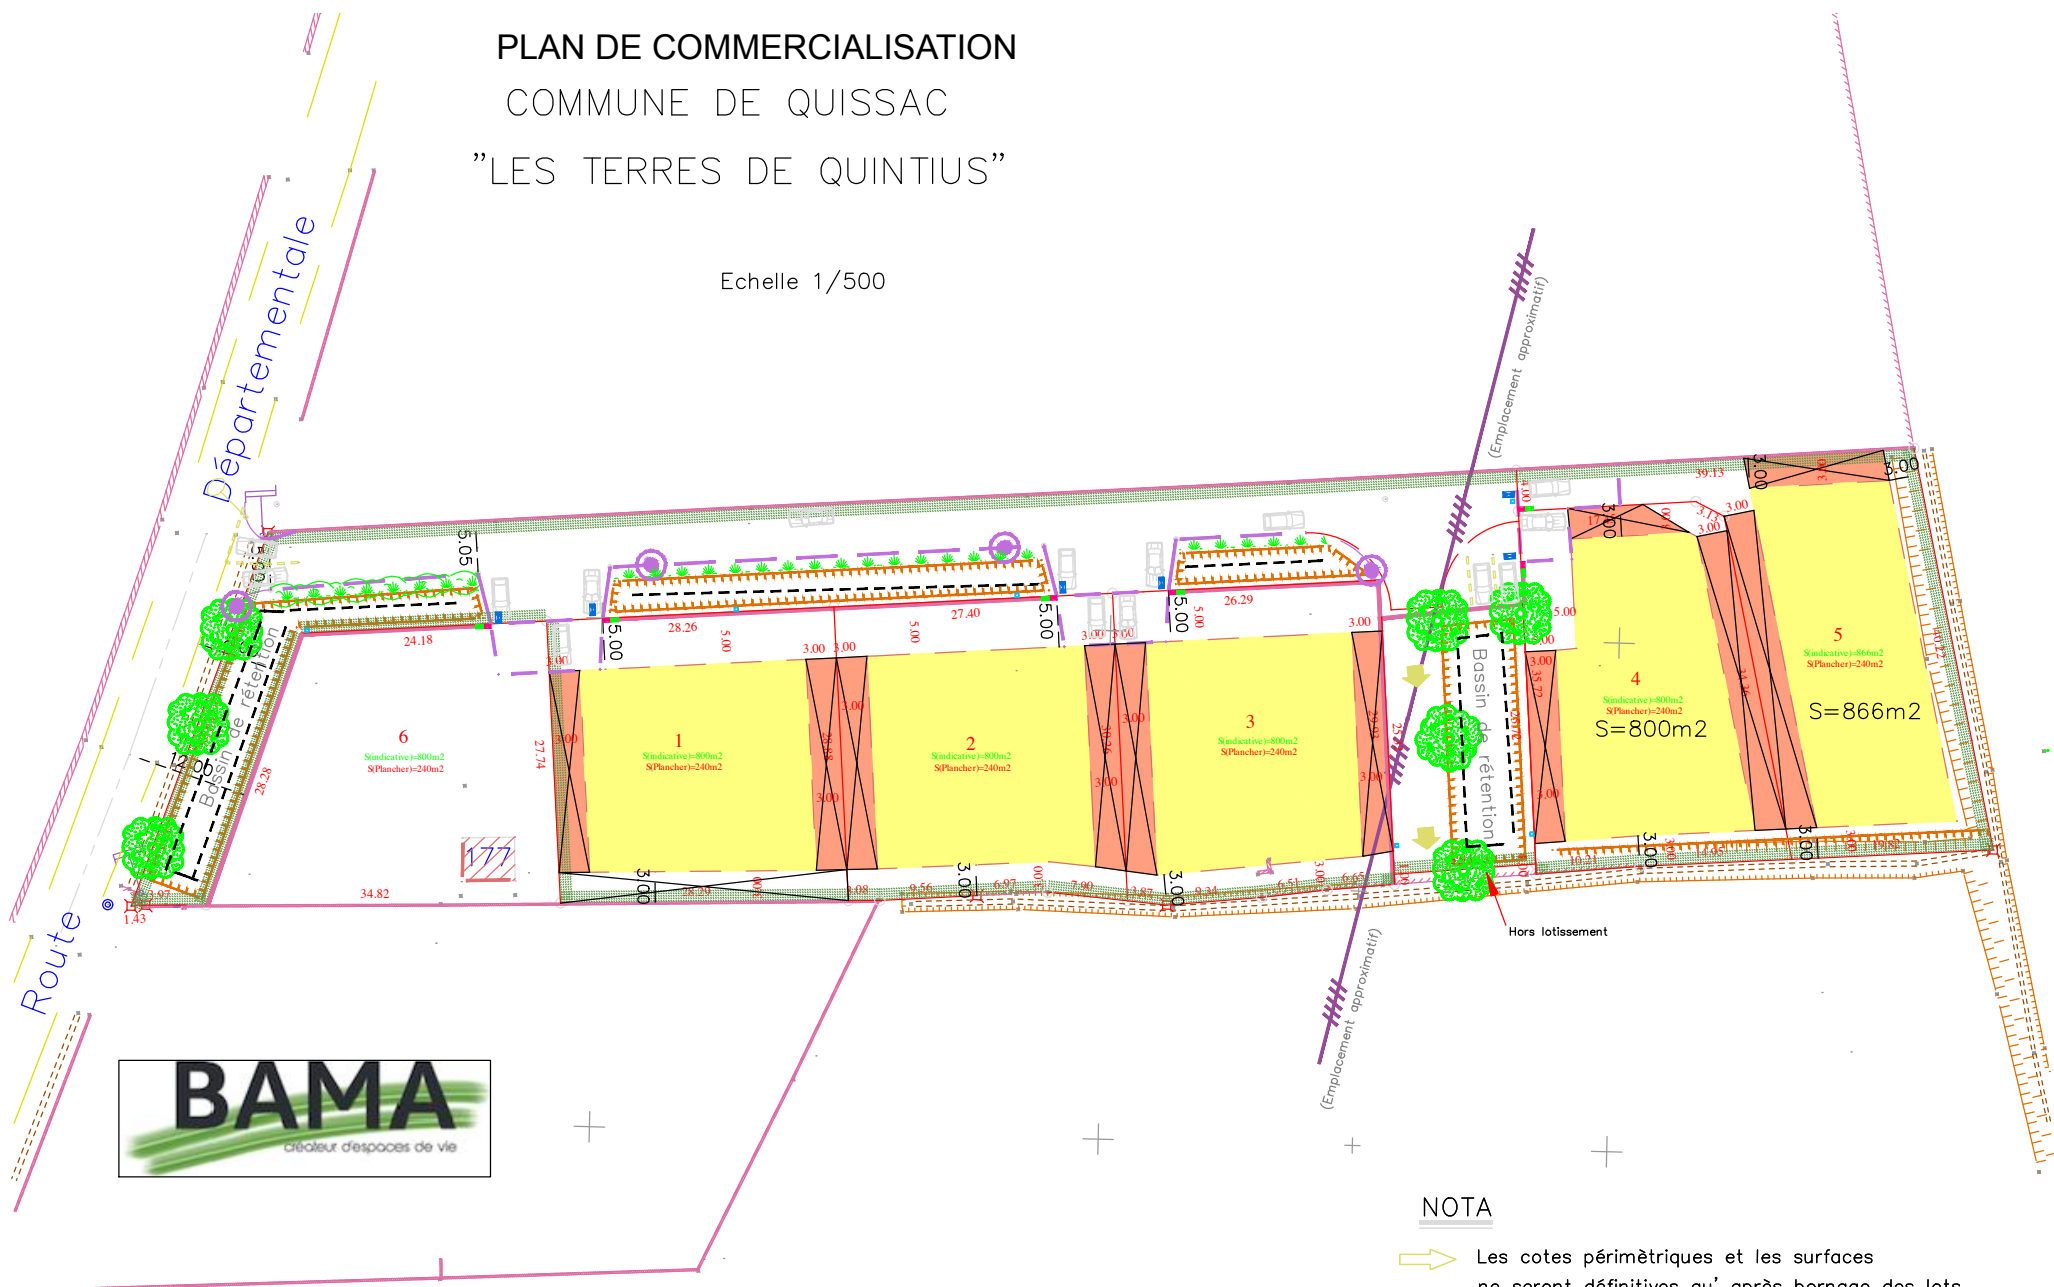

NOTA

➔ Les cotes périmétriques et les surfaces ne seront définitives qu'après bornage des lots

Document non contractuel et provisoire

LEGENDE



Limite de zone constructible



Possibilité de construction en limite
(hauteur limitée à 5.00m)



Vegetation (arbre de haute tige)



Coffret et abri compteur (AEP, Pluvial, BT et PTT)

NOTA



Les cotes périmétriques et les surfaces
ne seront définitives qu'après bornage des lots