



# PLAN DE COMMERCIALISATION "CAPITELLES SUD"


**NIMES (30)**  
Section AP n°135p-136p-501p  
Lieu dit : "MAS DES CAPITELLES"  
"Chemin de Russan"

## DOCUMENT PROVISOIRE

Maîtrise d'Ouvrage:  
SAS Foncière BAMA  
56 Avenue Jean Jaurès  
30900 NIMES  
Tél: 04.66.68.75.10  
Web: www.groupe-bama.fr



Maîtrise d'Oeuvre:  
RELIEF NIMES  
Immeuble le Carré 20-50 / BP 90010  
240 Chemin de la Tour de l'Evêque 30023 NIMES CEDEX 1  
Tél: 04.66.38.14.10  
Courriel: nimes@reliefge.fr

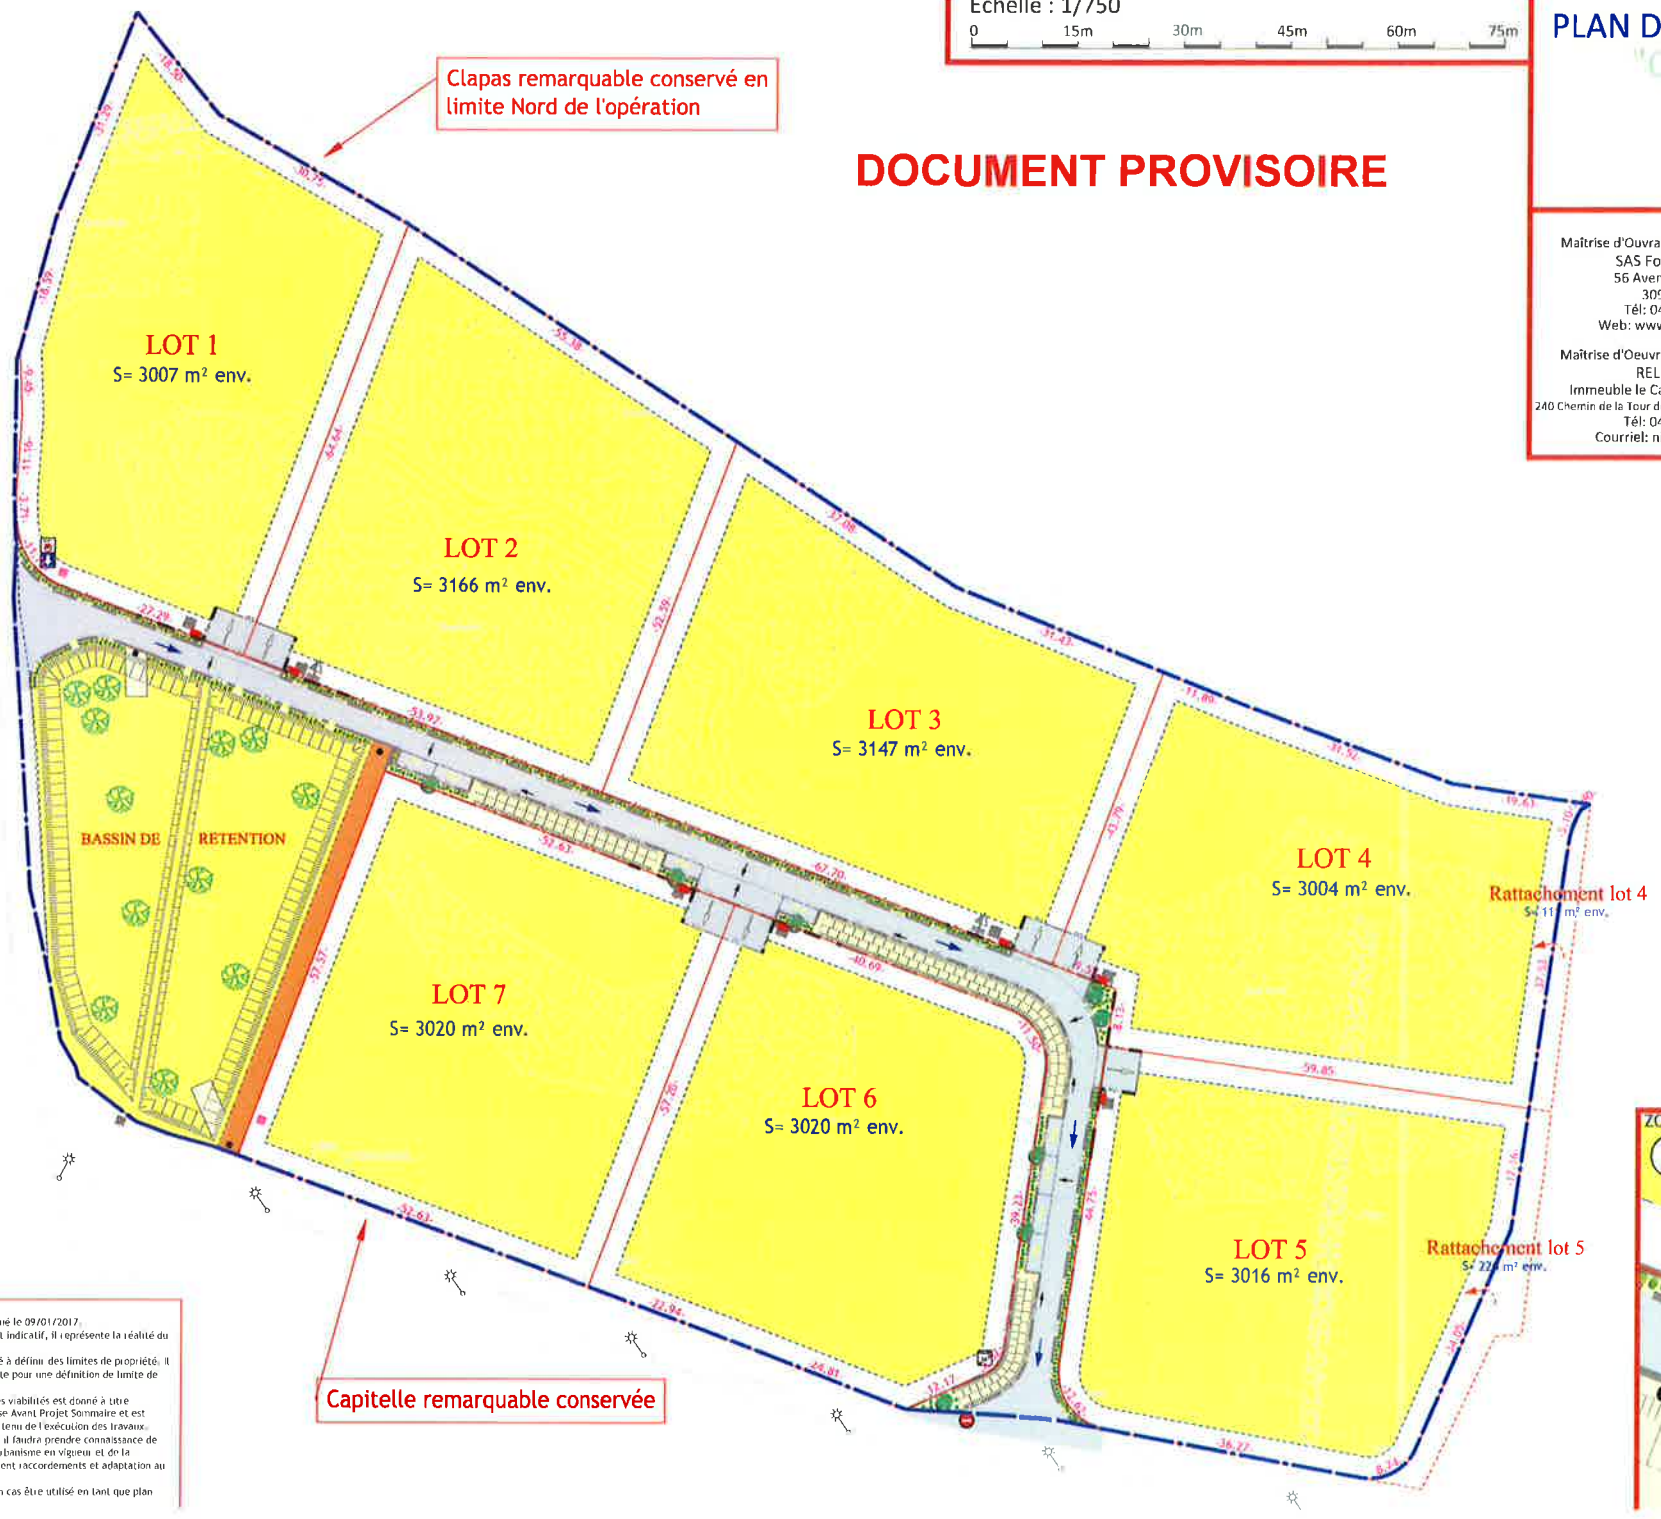

LÉGENDE	
	Proposition de morcellement
	Sous réserve de l'application de l'article 9 du règlement
	Zones constructibles
	Voies et parkings privés non clos en enrobés
	Bordures T2/A2/P3...
	Premier rang parpaing
	Proposition de morcellement
	Clapas existant (position indicative)
	Emprise Permis d'Aménager
	Etat des lieux relevé le 09/01/2017
	Murs, bâtiments
	Points altimétriques avant travaux (09/01/2017)
	Abris compteur Eau potable
	Branchement Télécom
	Abri compteur basse tension
	Branchement Eaux Pluviales



**IMPORTANT :**  
Relève d'état des lieux effectué le 09/01/2017.  
L'état des lieux représenté est indicatif, il représente la réalité du terrain avant travaux.  
Ce document n'est pas destiné à définir des limites de propriété, il ne doit pas être pris en compte pour une définition de limite de propriété ou de droit réel.  
L'implémentation des différences viabilisées est donnée à titre indicatif, il est issu de la phase Avant-Projet Sommaire et est susceptible d'évoluer compte tenu de l'exécution des travaux.  
Préalablement à toute étude, il faudra prendre connaissance de l'ensemble des documents d'urbanisme en vigueur et de la faisabilité du projet (notamment raccordements et adaptation au sol, etc...)  
Ce document ne doit en aucun cas être utilisé en tant que plan d'exécution.