

PERMIS D'AMENAGER

"Les Terrasses de la Lauze II"

PLAN DE COMMERCIALISATION

SALINDRES (30)

Section AH
Lieu-dit "L'Ausset-Nord"
sise "Rue de Provence"

N° dossier : 16253N-01
Date : 10/12/2018

Maîtrise d'Ouvrage:
SAS Foncière BAMA
56 Avenue Jean Jaurès
30900 NIMES
Tél: 04.66.68.75.10
Web: www.groupe-bama.fr




Maîtrise d'Oeuvre:
RELIEF NIMES
Immeuble le Carré 20-50 / BP 90010
240 Chemin de la Tour de l'Evêque 30023 NIMES CEDEX 1
Tél: 04.66.38.14.10
Courriel: nimes@reliefge.fr



LEGENDE - ETAT DES LIEUX

- Etat des lieux relevé le 30/08/2016
- Clôture légère
- Mur de soutènement
- Murs, bâtiments
- Talus
- Application fiscale issue du plan cadastral
- 1126 Numéros cadastraux
- Arbres divers - Végétation

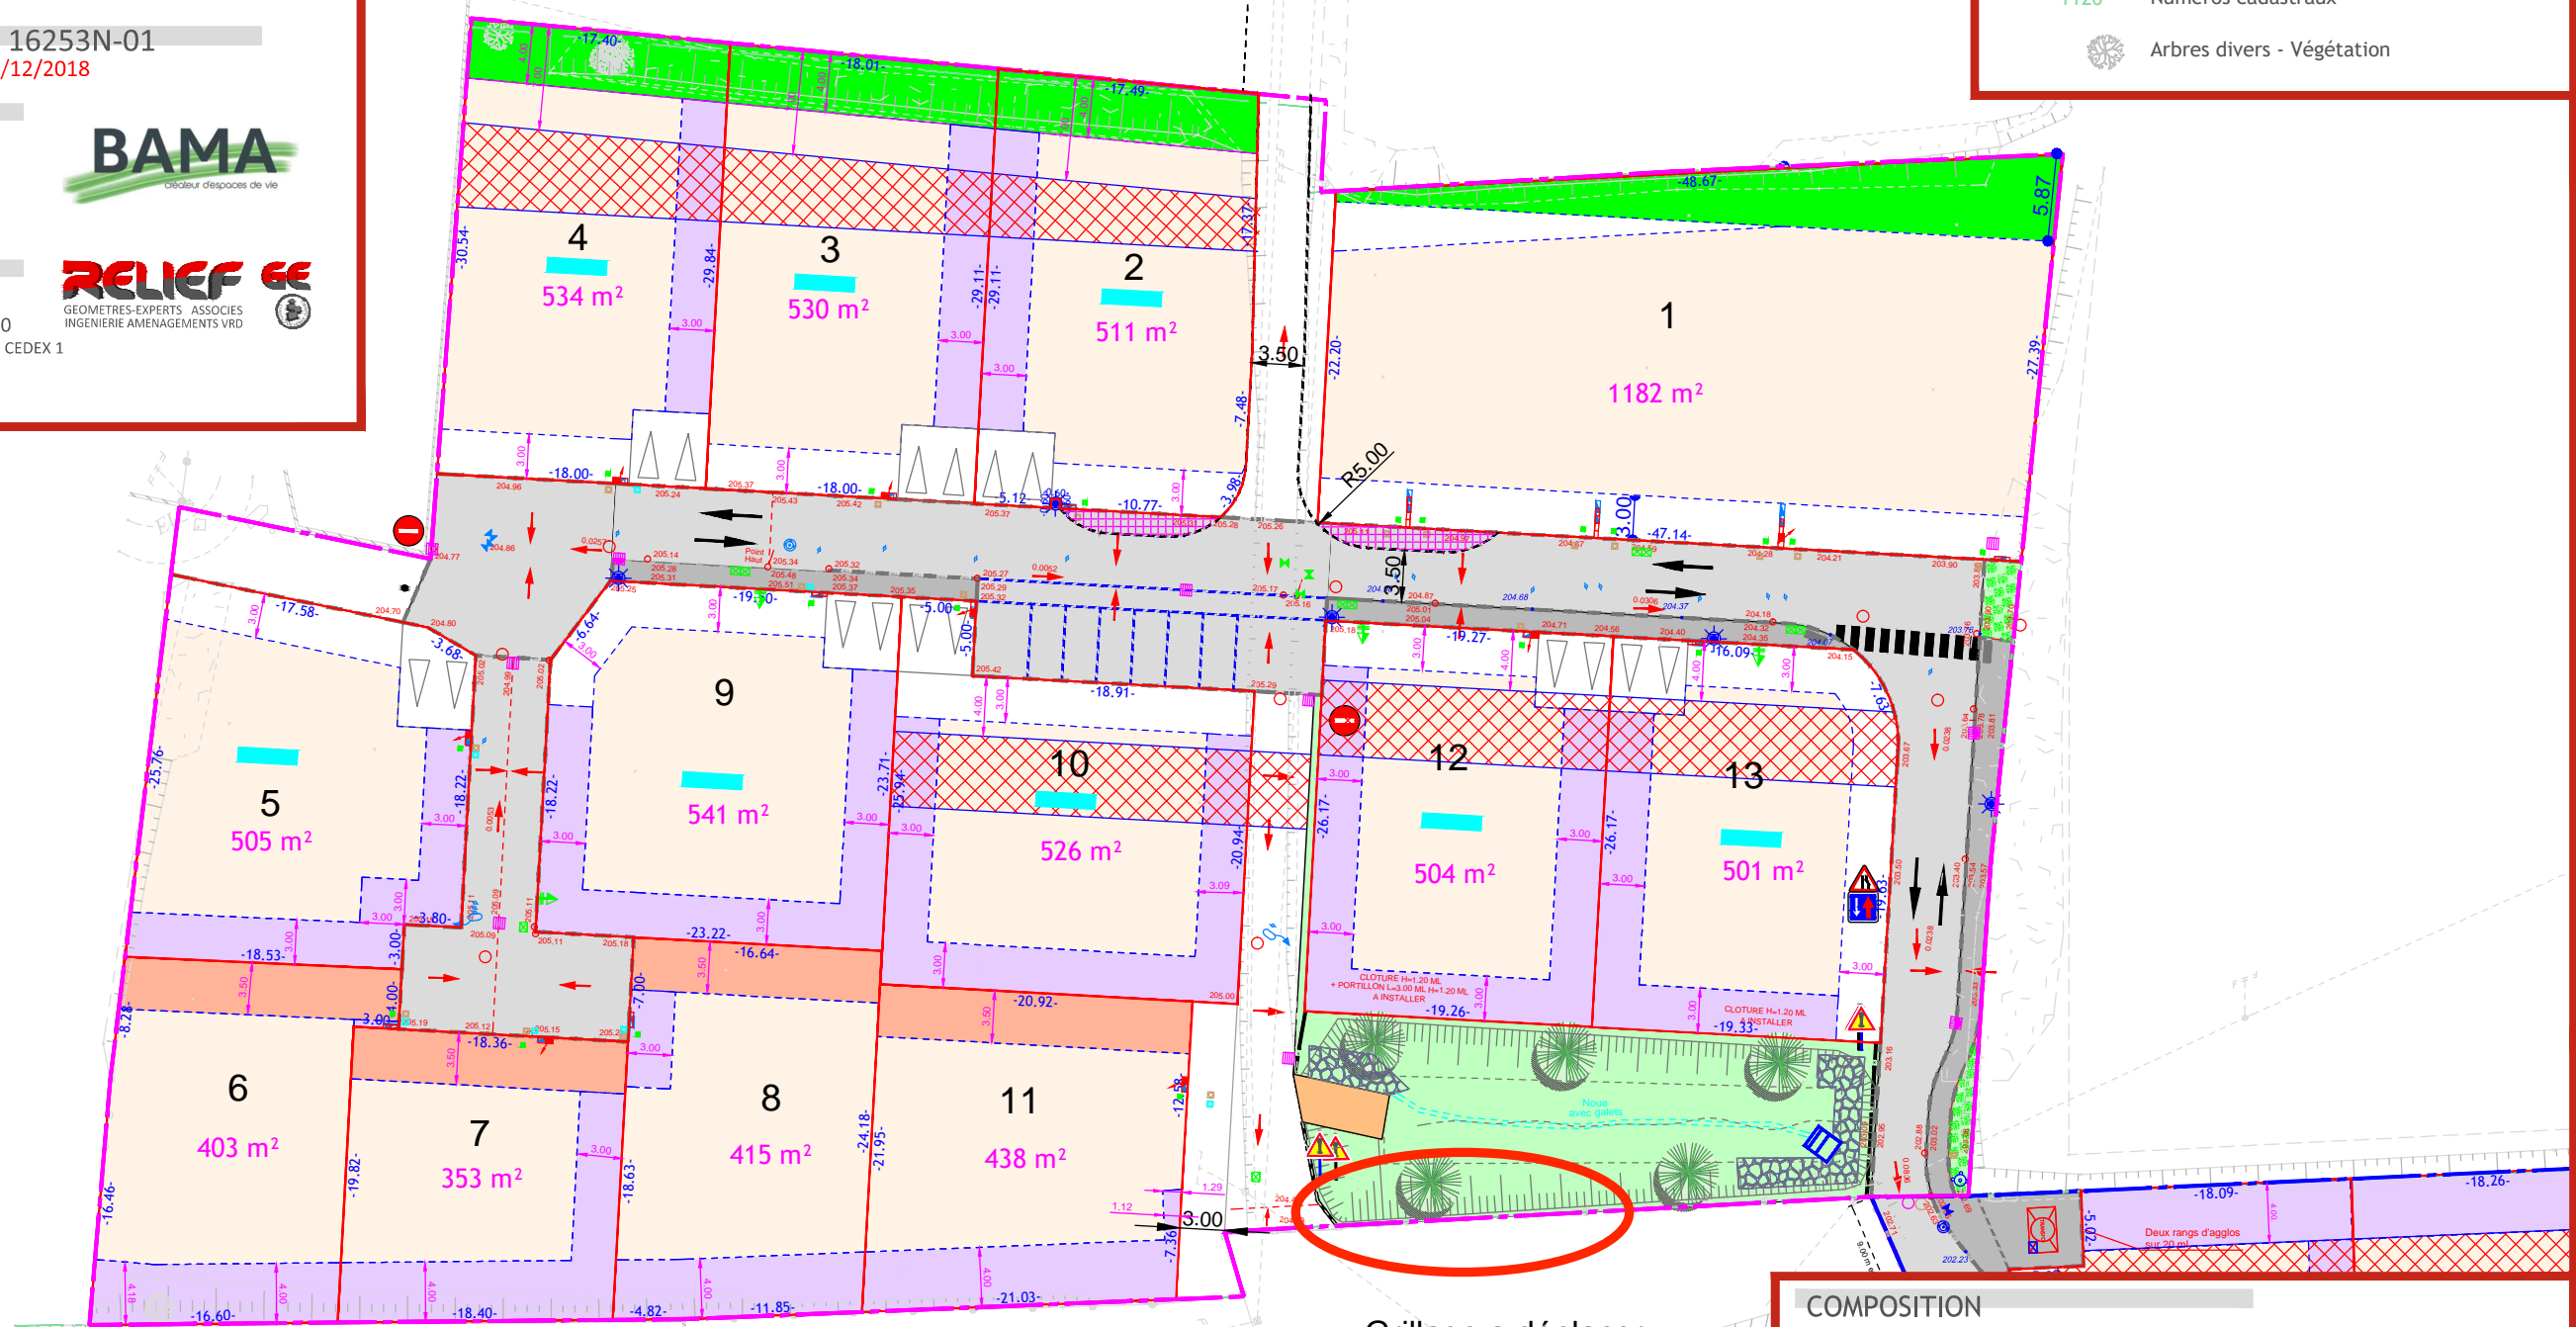


DOCUMENT NON CONTRACTUEL ET PROVISOIRE

Grillage à déplacer

COMPOSITION

- Emprises des permis d'aménager
- Proposition de morcellement
- Reculs de constructibilités
- Zones constructibles R0 - Hmax=4.50m - Marge d'isolement 3m50
- Zones constructibles R+1
- Zones constructibles R0 - Hmax=5.50m - Marge d'isolement 3m00 ou 4m00 et d=h/2 uniquement sur périmètre (voir règlement PA10)
- Espaces verts privés (zone non aedificandi)
- Bandeaux d'implantation obligatoires pour la construction principale
- Direction de faîtage principal
- Accès aux lots non clos
Réalisation à charge des acquéreurs de lot

Orientation indicative établie d'après la documentation existante

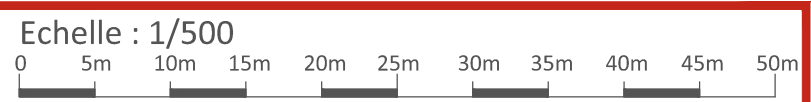

Nota:
- Ce document n'est pas destiné à définir des limites de propriété. Il ne doit pas être pris en compte pour une définition de limite de propriété ou de droit réel.
- Le relevé d'état des lieux partiel a été réalisé le 30/08/2016.
- La planimétrie est rattachée au RGF93 CC44.
- L'altimétrie est rattachée au NGF.