

Orientation indicative établie d'après la documentation existante

# PERMIS D'AMENAGER "Les Bruyères" PLAN DE COMMERCIALISATION BOUCOIRAN ET NOZIERES (30)

Propriété sise  
"BAUNAUDE"  
Section D - Parcelle n°365partie  
DATE : 11/07/2019


Maîtrise d'Ouvrage:  
SAS Foncière BAMA  
56 Avenue Jean Jaures  
30900 NIMES  
Tél: 04.66.68.75.10  
Web: www.groupe-bama.fr



Maîtrise d'Oeuvre:  
RELIEF NIMES  
Immeuble le Carré 20-50 / BP 90010  
240 Chemin de la Tour de l'Evêque 30023 NIMES CEDEX 1  
Tél: 04.66.38.14.10  
Courriel: nimes@reliefge.fr



N° dossier : 18302PA-01

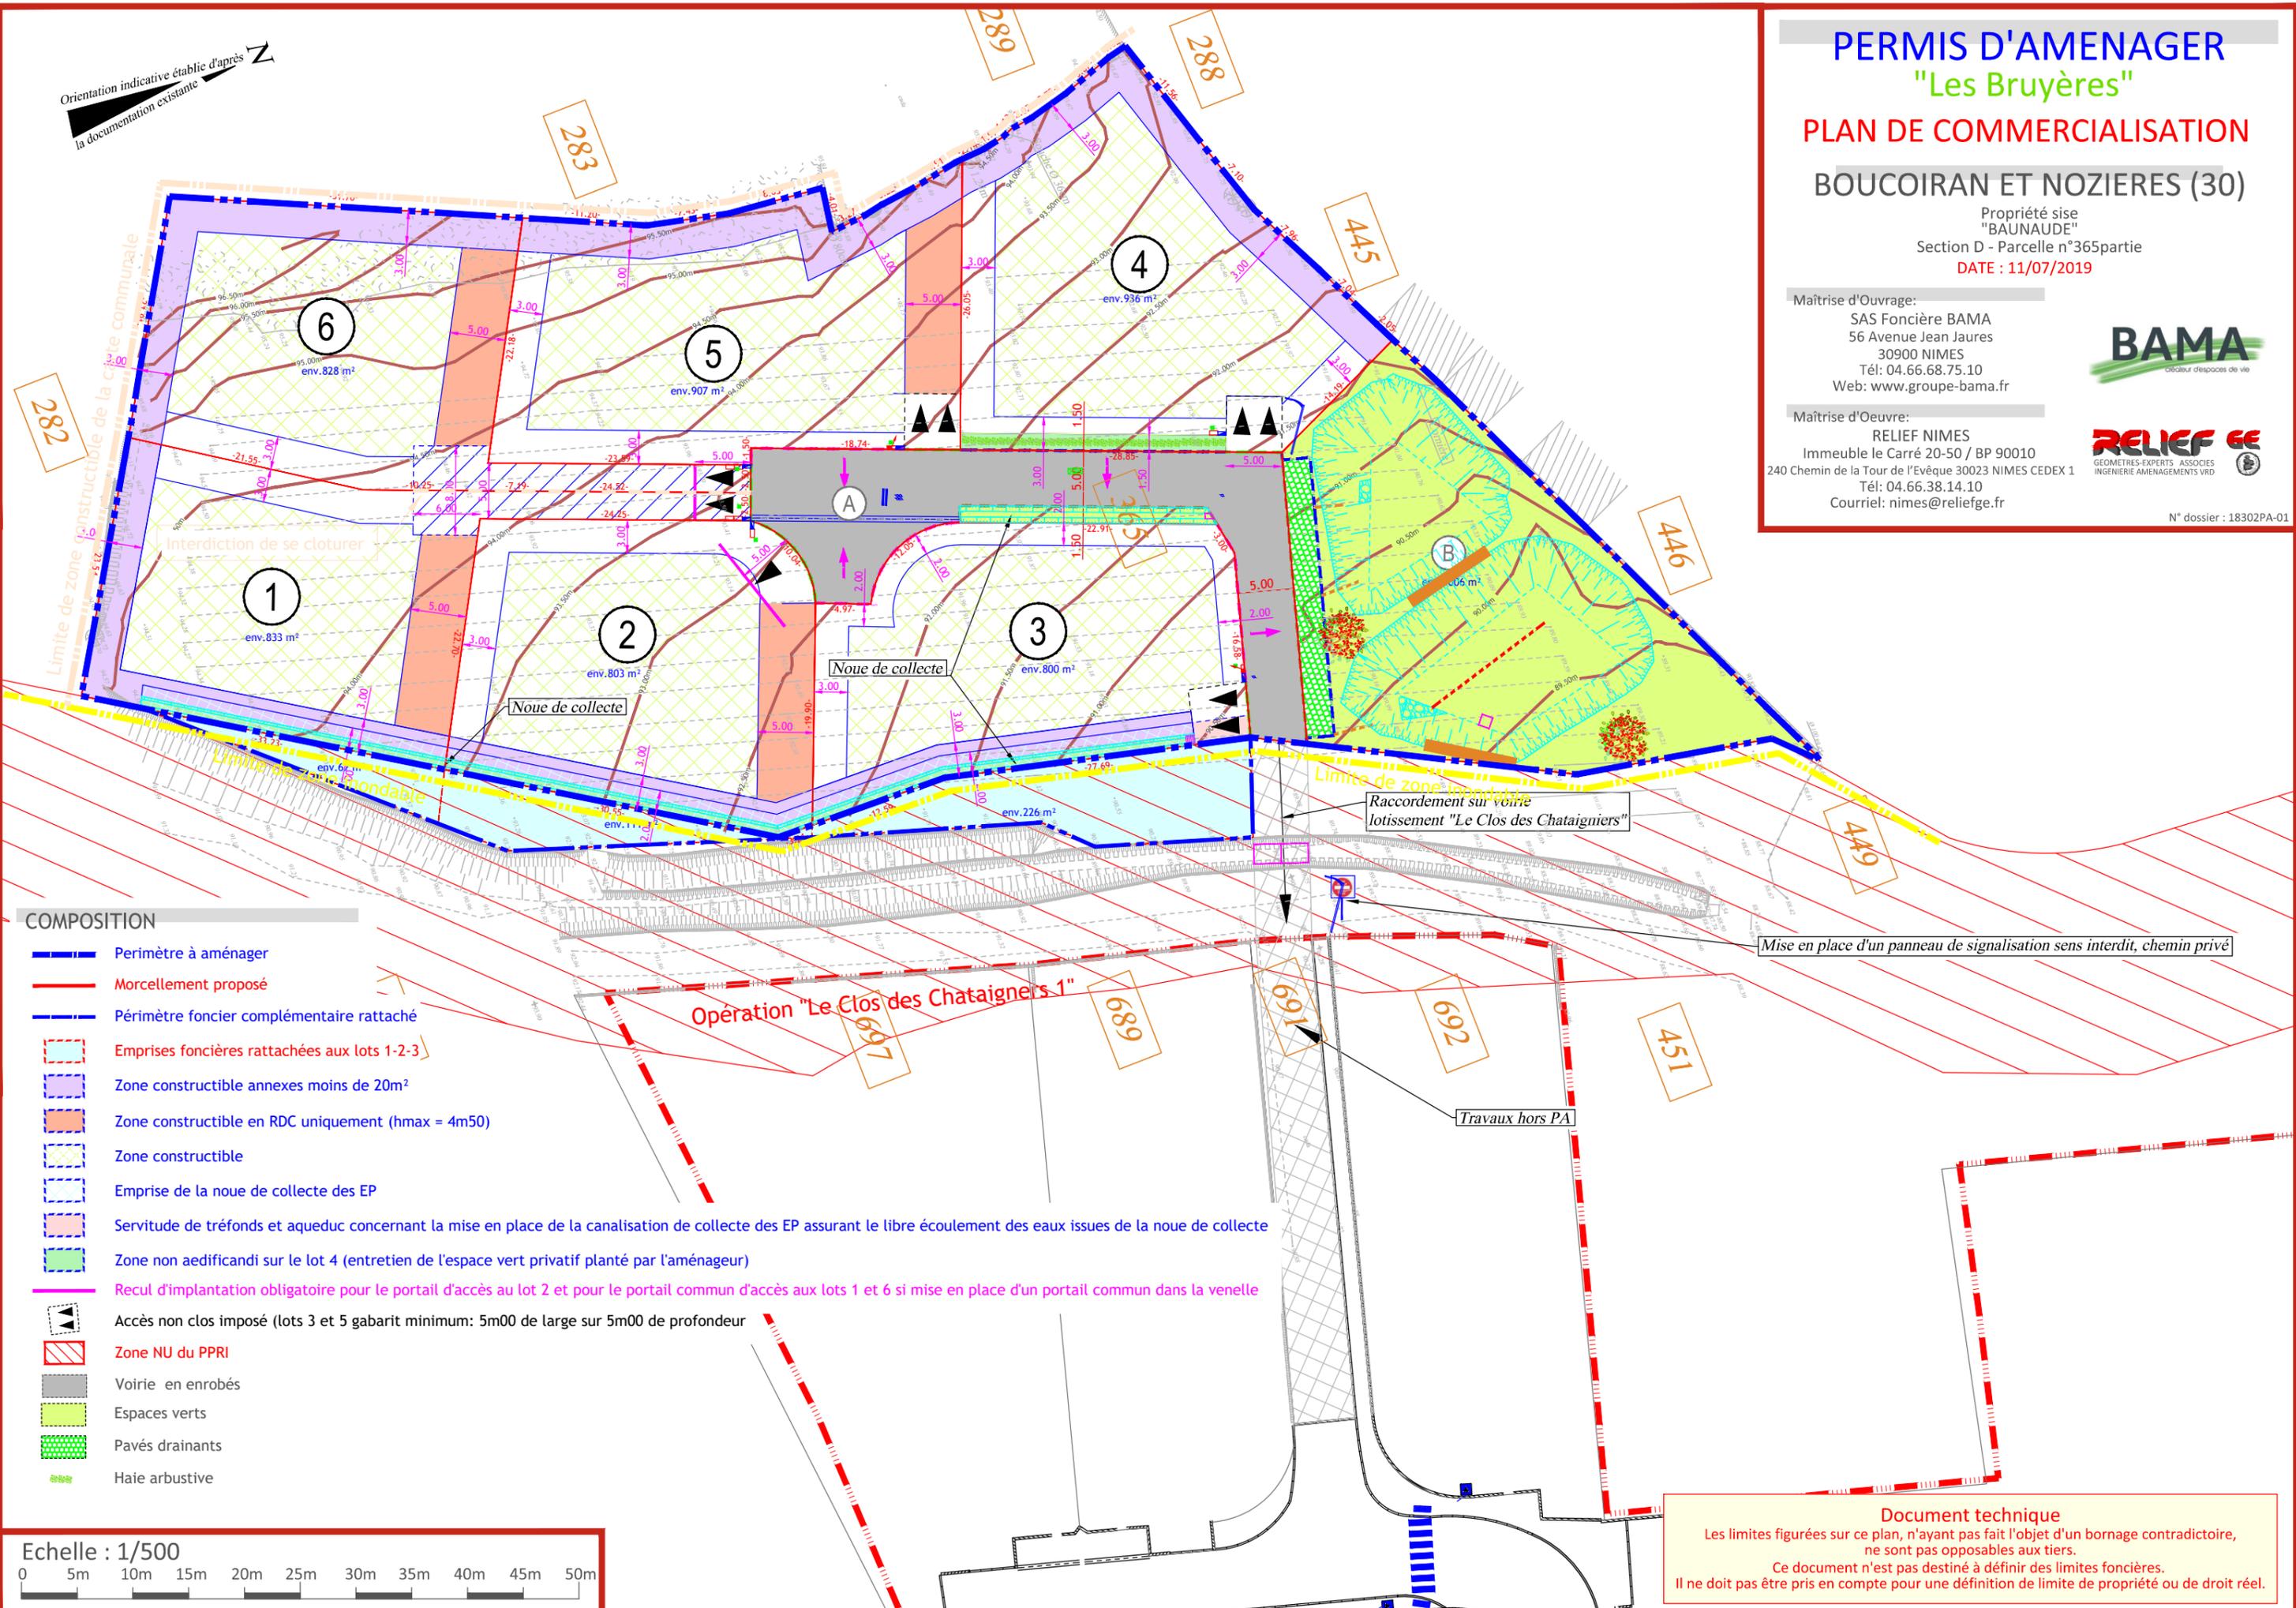

## COMPOSITION

- Périmètre à aménager
- Morcellement proposé
- Périmètre foncier complémentaire rattaché
- Emprises foncières rattachées aux lots 1-2-3
- Zone constructible annexes moins de 20m<sup>2</sup>
- Zone constructible en RDC uniquement (hmax = 4m50)
- Zone constructible
- Emprise de la noue de collecte des EP
- Servitude de tréfonds et aqueduc concernant la mise en place de la canalisation de collecte des EP assurant le libre écoulement des eaux issues de la noue de collecte
- Zone non aedificandi sur le lot 4 (entretien de l'espace vert privatif planté par l'aménageur)
- Recul d'implantation obligatoire pour le portail d'accès au lot 2 et pour le portail commun d'accès aux lots 1 et 6 si mise en place d'un portail commun dans la venelle
- Accès non clos imposé (lots 3 et 5 gabarit minimum: 5m00 de large sur 5m00 de profondeur)
- Zone NU du PPRI
- Voirie en enrobés
- Espaces verts
- Pavés drainants
- Haie arbustive



**Document technique**  
Les limites figurées sur ce plan, n'ayant pas fait l'objet d'un bornage contradictoire, ne sont pas opposables aux tiers.  
Ce document n'est pas destiné à définir des limites foncières.  
Il ne doit pas être pris en compte pour une définition de limite de propriété ou de droit réel.