

Département du Vaucluse
Commune de Lapalud

Projet réalisé par la Sté. Foncière BAMA
Situé 936 Route de Saint-Paul et cadastré section B

Lotissement "Les Tournesols"


Autorisé par l'arrêté de lotir n° PA 084 064 19 N0002 du 02/03/2020

PLAN DE COMMERCIALISATION

Echelle 1/625



Espace collectif
(en jaune)
1921 m²

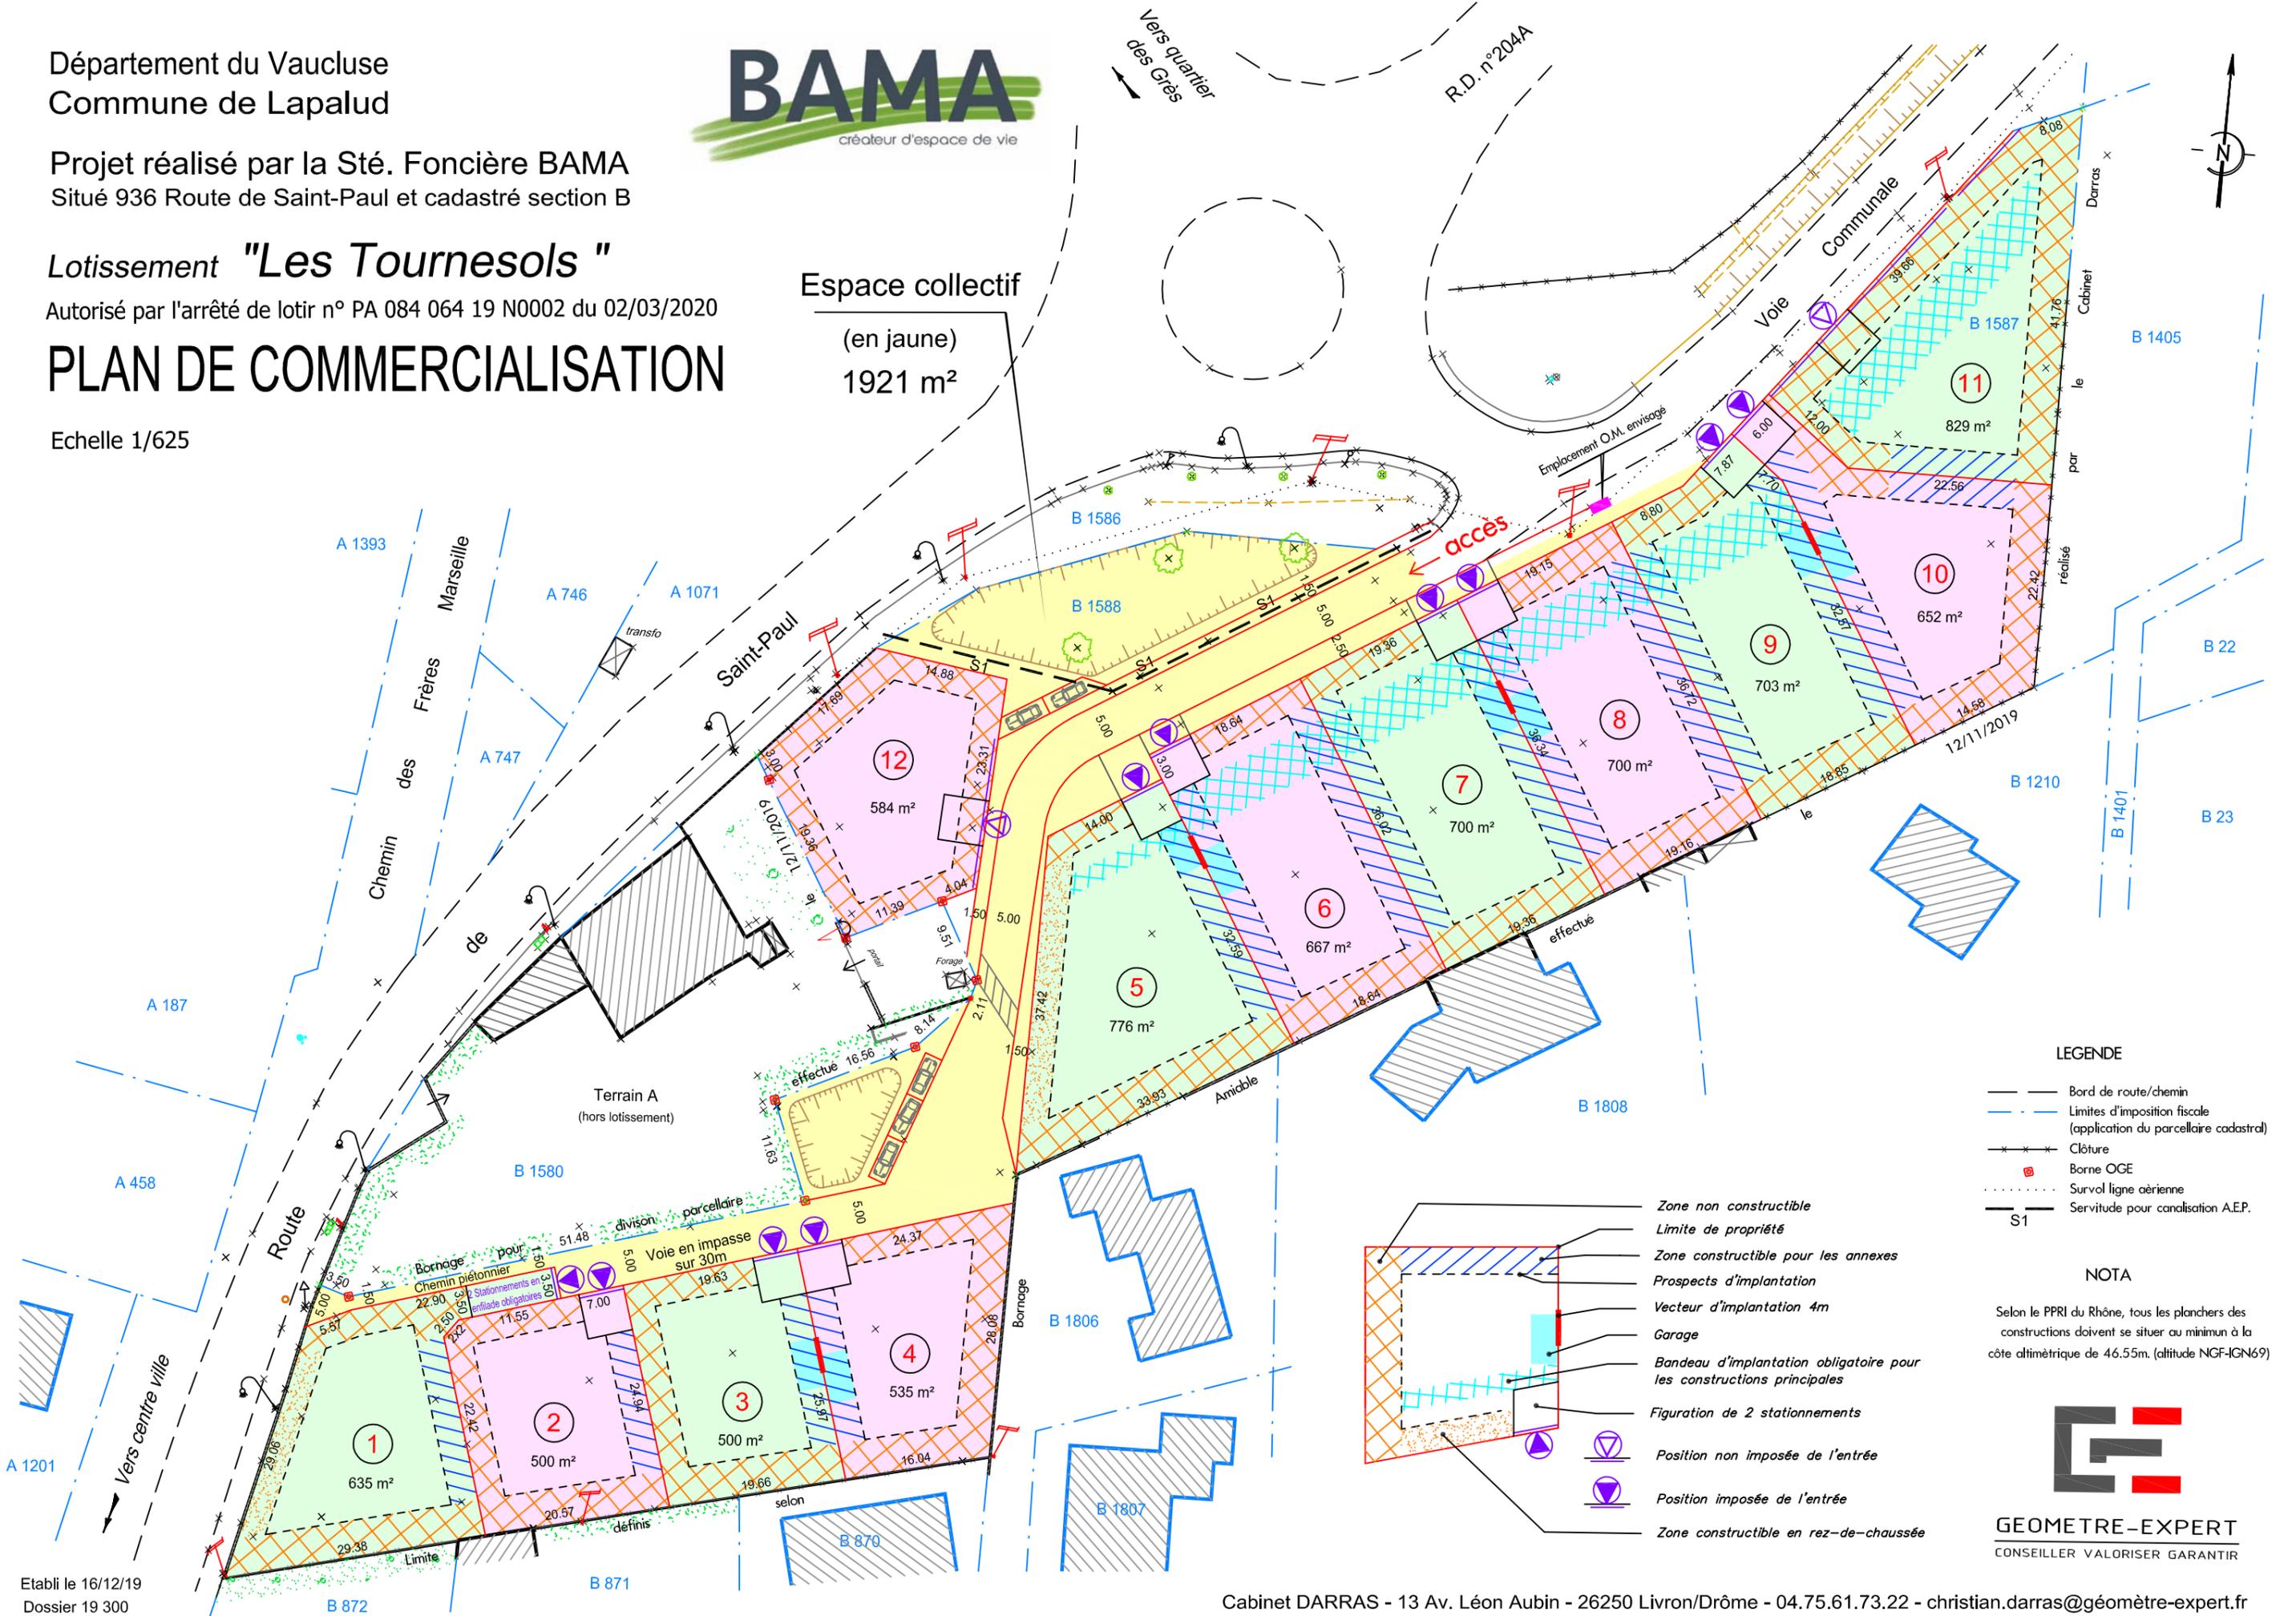

LEGENDE

- Bord de route/chemin
- - - Limites d'imposition fiscale (application du parcellaire cadastral)
- Clôture
- Borne OGE
- ... Survol ligne aérienne
- S1 Servitude pour canalisation A.E.P.

NOTA

Selon le PPRI du Rhône, tous les planchers des constructions doivent se situer au minimum à la côte altimétrique de 46.55m. (altitude NGF-IGN69)



GEOMETRE-EXPERT
CONSEILLER VALORISER GARANTIR