




Lotissement
"MAS DE TUFANY SUD"
PLAN DE COMMERCIALISATION

Document Provisoire

LEGENDE

- Point de vue
- Clôture à la charge du lotisseur
- Traitement paysager
- Bassin de rétention à dimensionner en fonction de la construction à raison de 100 litres par m² imperméabilisé position donnée à titre indicatif (à réaliser par l'acquéreur du lot)
- Accès privatif non clos 5m x 5m
- Limite de zone constructible (Retrait de 8.00m par rapport à l'axe de la route)
- Zone constructible des lots
- Espace vert non aeficandi, traitement végétal
- Zone non constructible excepté les piscines (Zone N du PLU)
- Zone non constructible des lots
- Bandeau d'implantation obligatoire pour la construction principale
- Vecteur d'implantation obligatoire de 4,00m
- Parkings communs
- Regard FT 30x30
- Compteur d'eau potable
- Regard d'eaux usées
- Coffret EDF

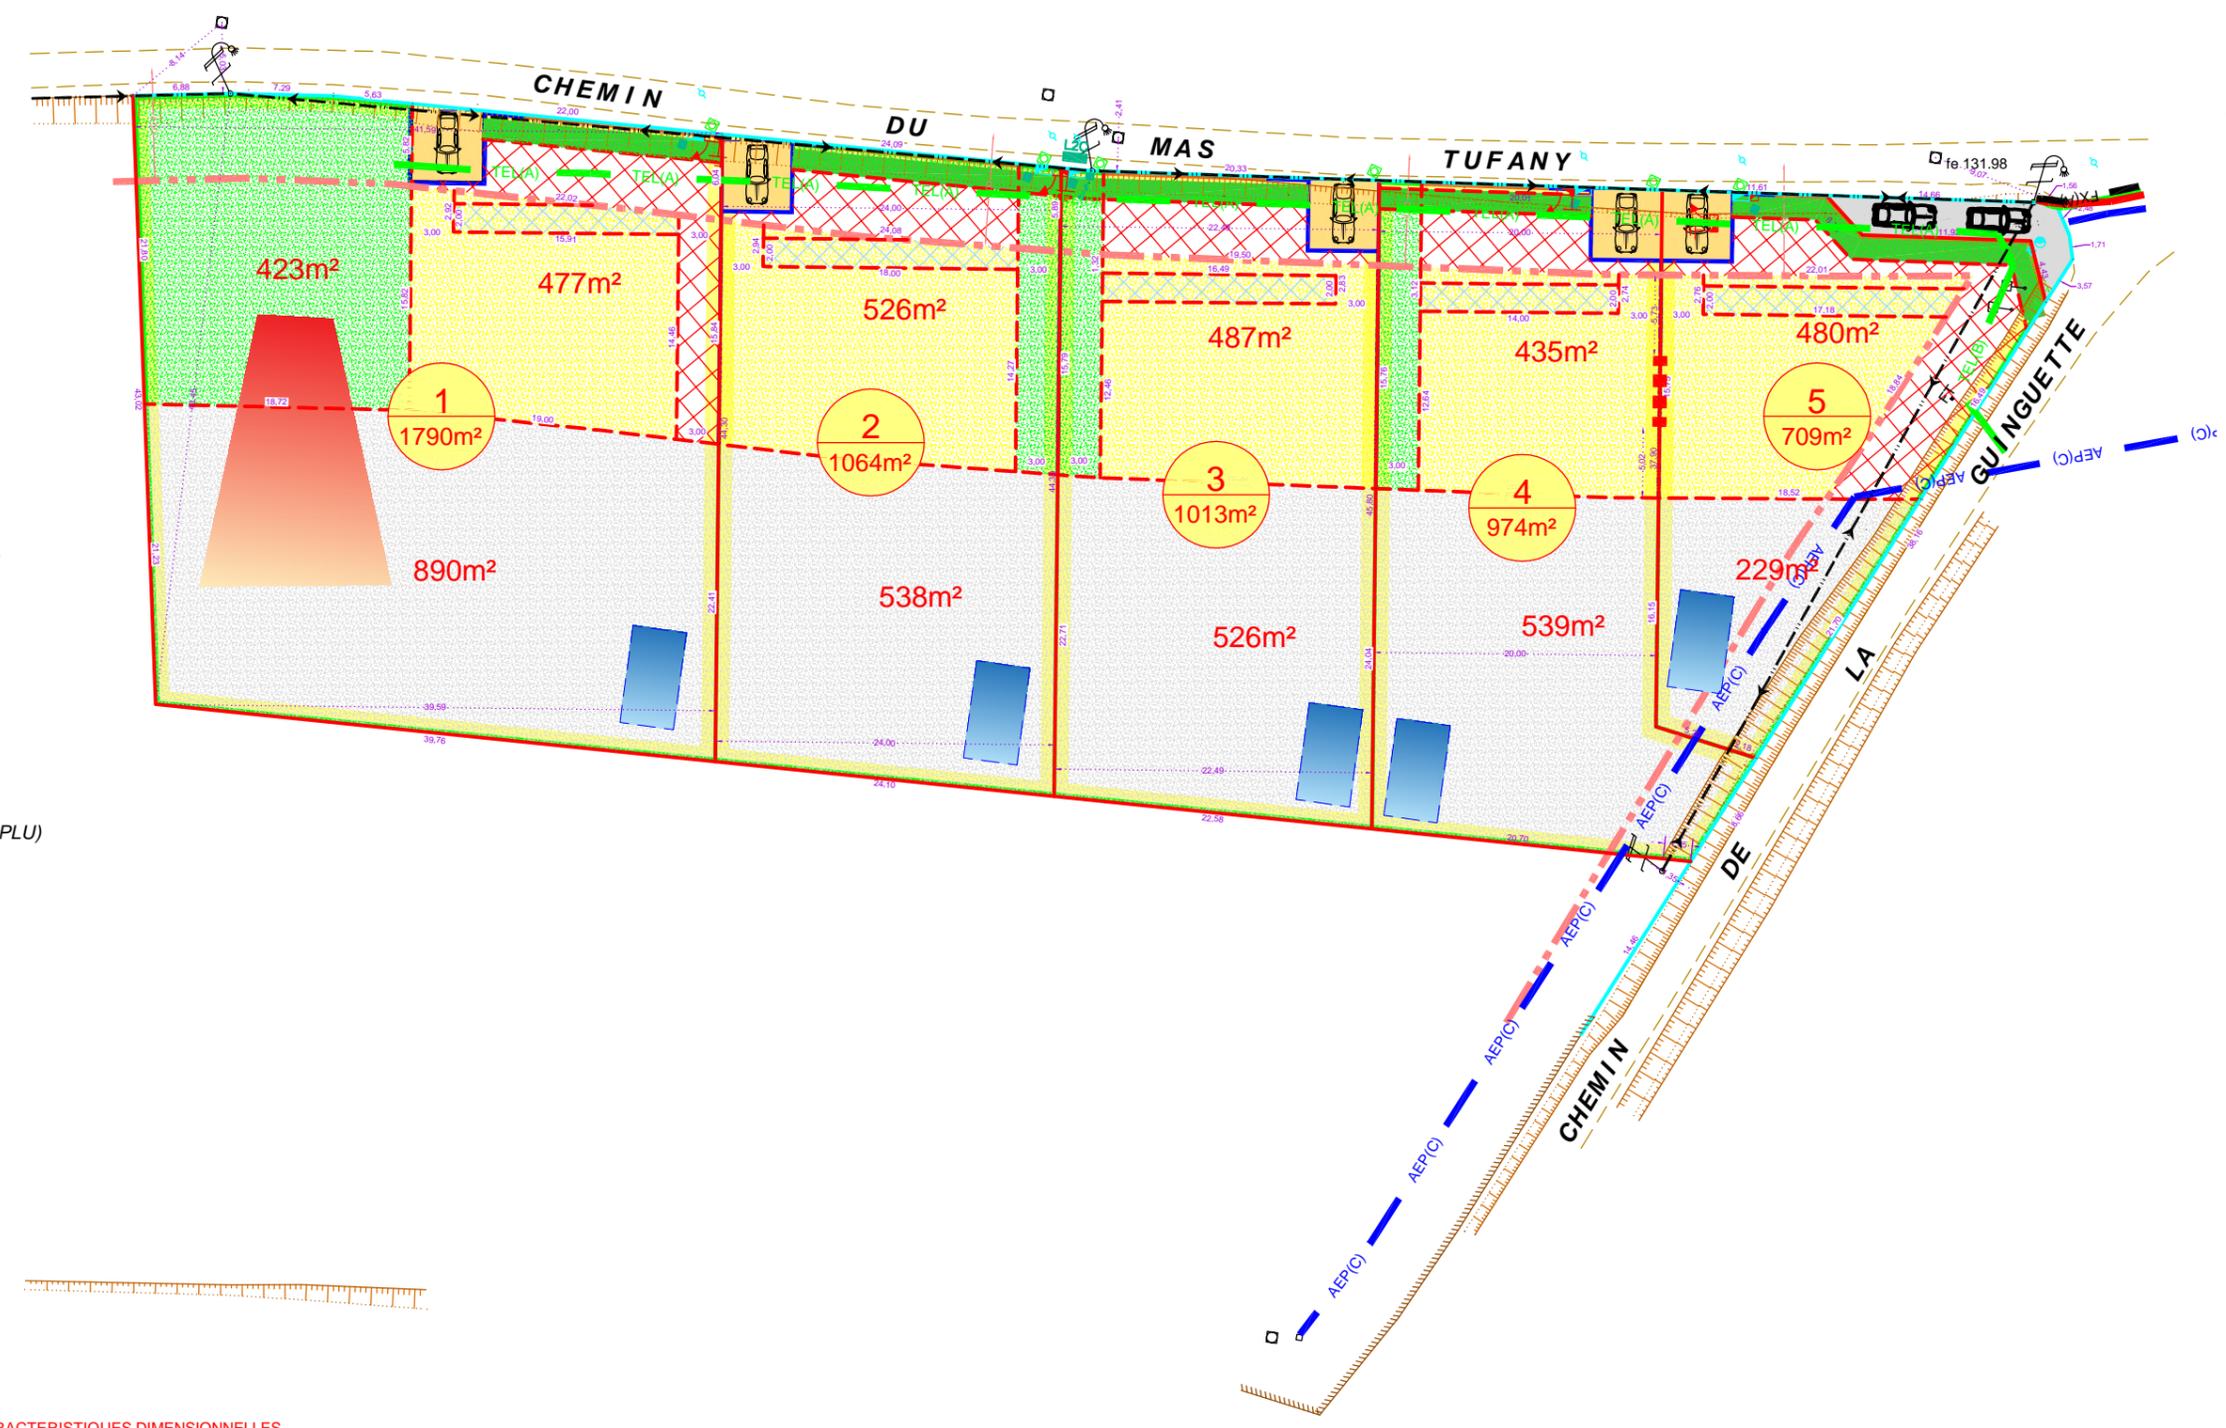

NOTA : LES CARACTERISTIQUES DIMENSIONNELLES ET POSITIONS DES RESEAUX SONT DONNEES A TITRE INDICATIF SUR CETTE FICHE SEUL LE PLAN DE VENTE PORTANT LA SIGNATURE DU GEOMETRE-EXPERT EST DESTINE A FOURNIR DES SURFACES ET COTATIONS DEFINITIVES

NOTA : NIVELLEMENT & SYSTEME DE COORDONNEES (LAMBERT 93 CC44) ETABLIS PAR GEOPOSITIONNEMENT PAR GPS AVEC RESEAU TERIA

NOTA : LES LIMITES FIGUREES SUR CE PLAN N'ONT PAS FAIT L'OBJET D'UN BORNAGE CONTRADICTOIRE ELLES NE SONT DONC PAS OPPOSABLES AUX TIERS