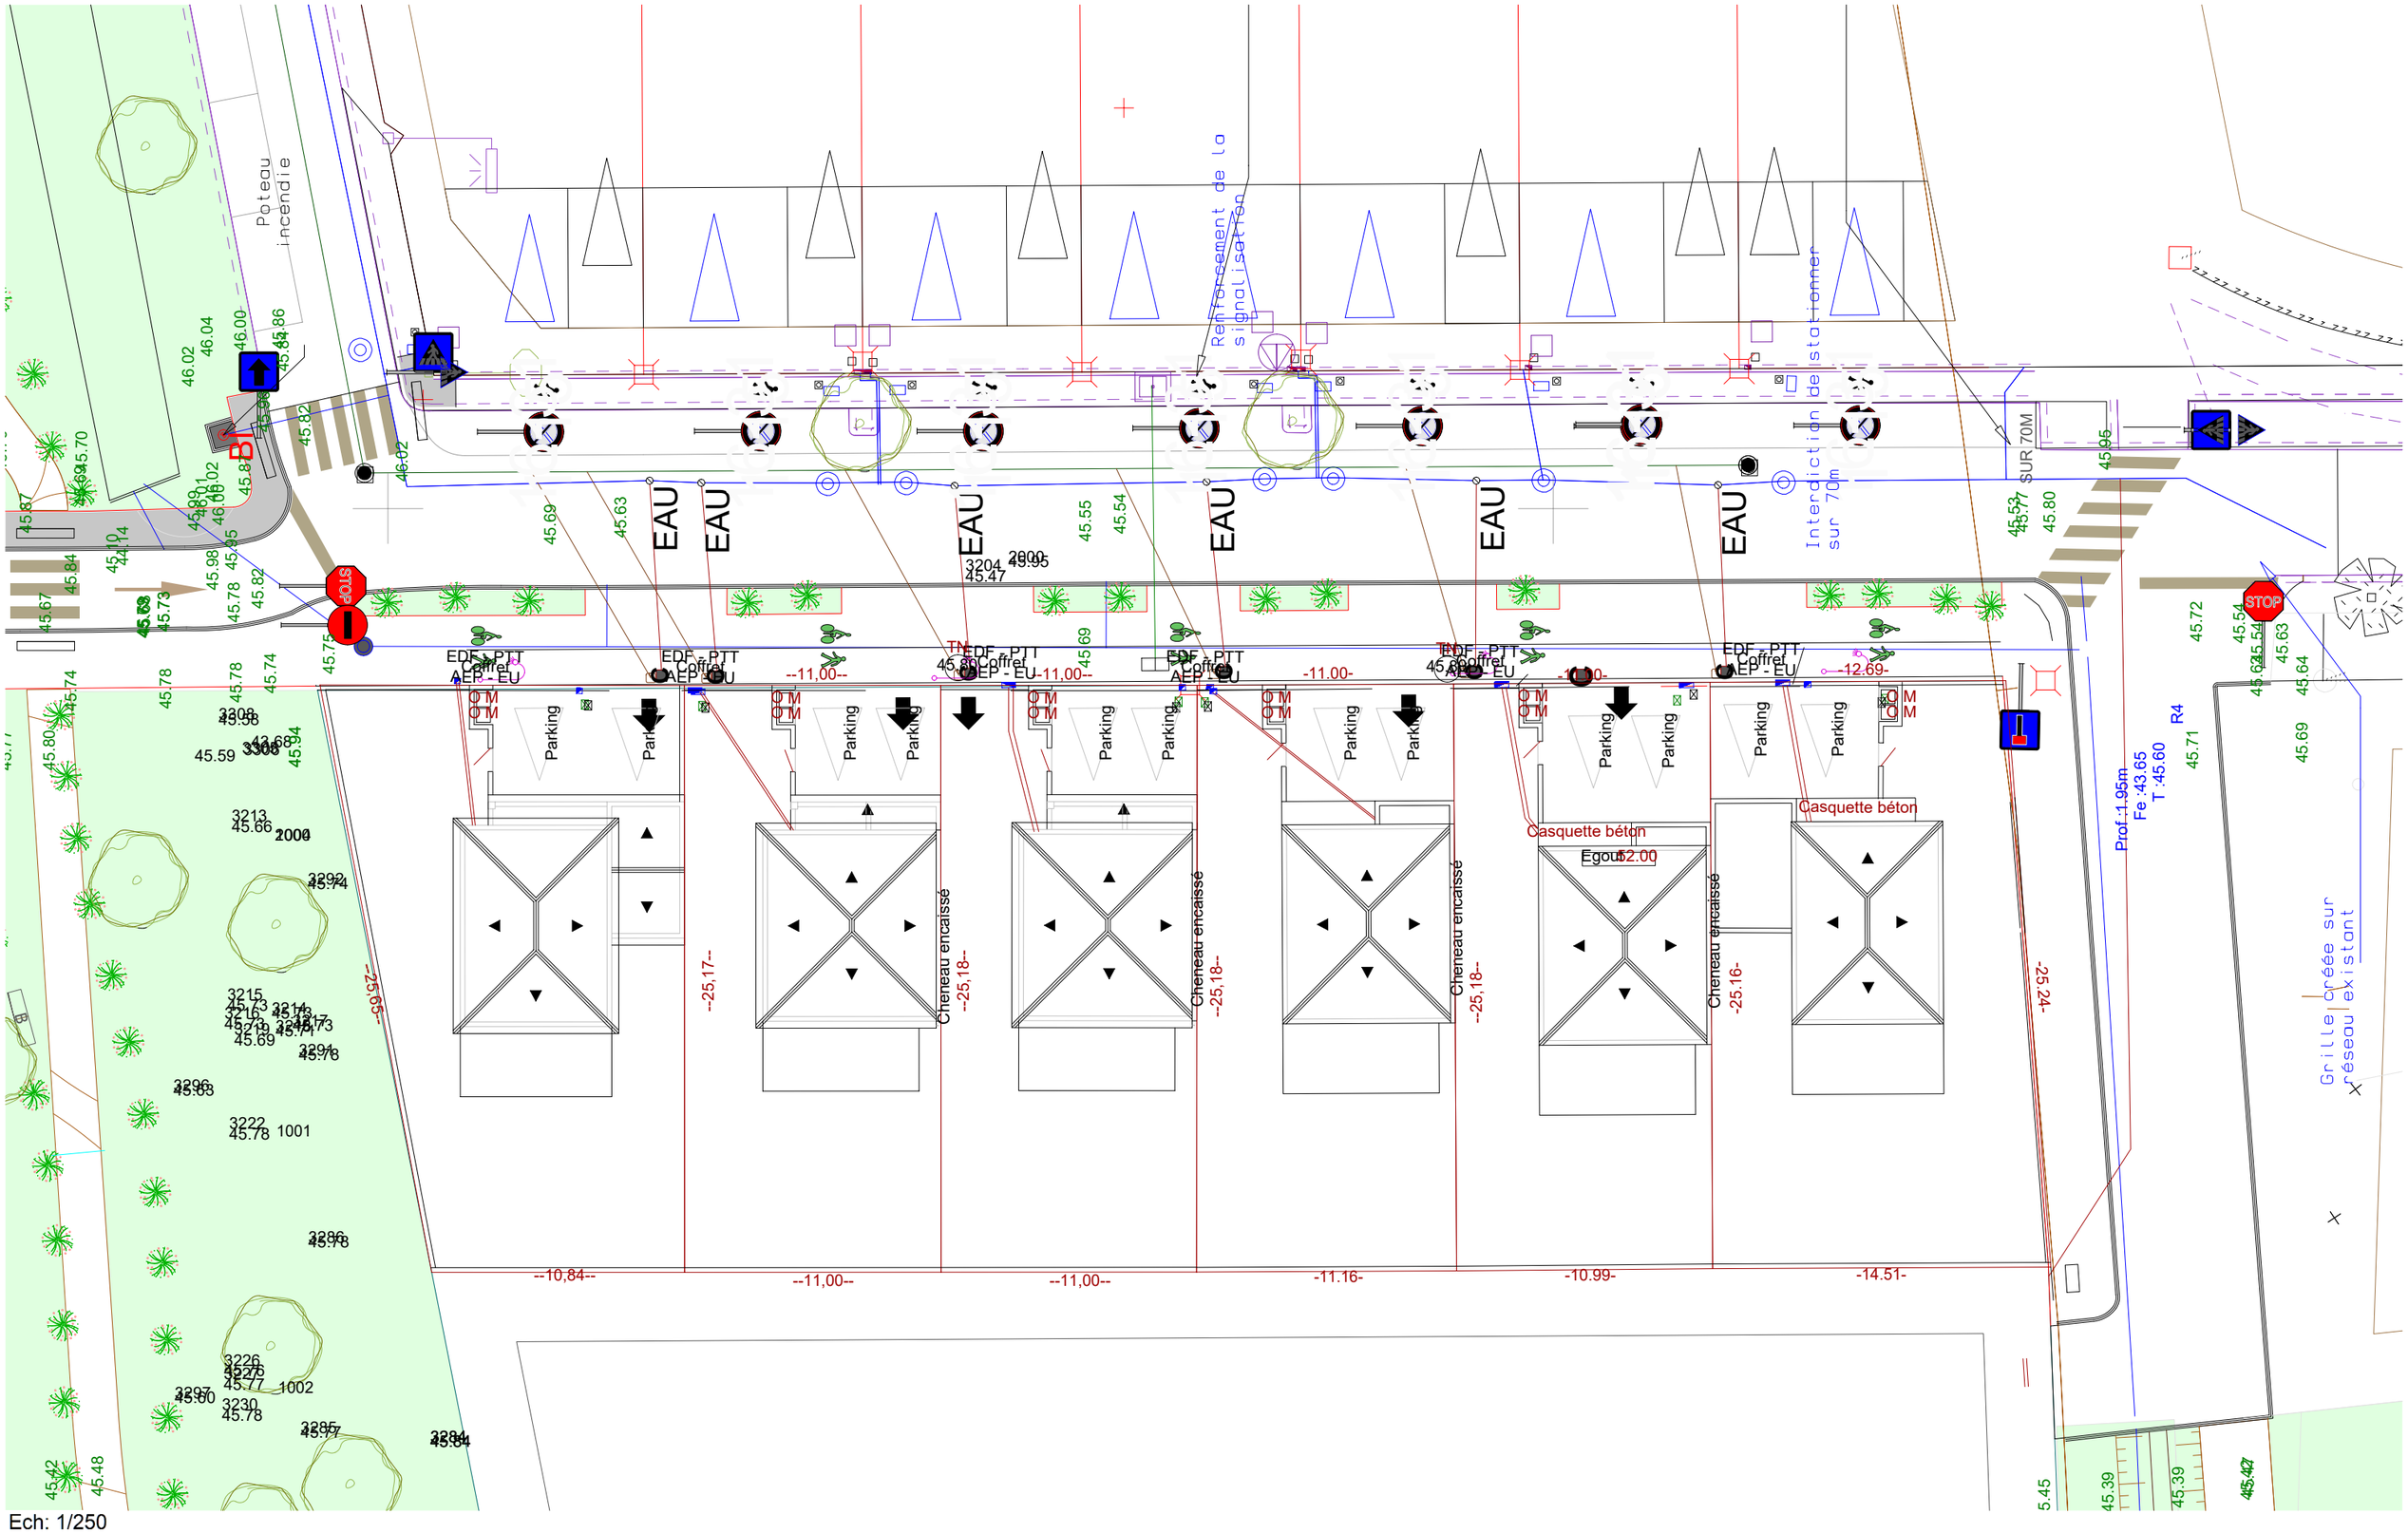
Poteau incendie
Renforcement de la signalisation
Interdiction de stationner sur 70m
SUR 70M
EAU
EDF - PTT
Coffret
AEP - EU
Parking
Cheneau encaissé
Casquette béton
Egout
Prof :1.95m
Fe :43.65
T :45.60
R4
Grille crée sur réseau existant
STOP
B1
--11,00--
-11.00-
-12.69-
--25,17--
--25,18--
-25.16-
-25.24-
--10,84--
-11.16-
-10.99-
-14.51-

Ech: 1/250