


**LOTISSEMENT "LE PLO"**  
**PLAN DE COMMERCIALISATION**

**LEGENDE**

- Bord chemin
- Mur
- Mur de soutènement
- Clôture
- Fossé
- Poteau EDF
- Poteau PTT
- Candélabre
- Parkings collectifs (enrobé)
- Accotement de 1.50m avec tranchée drainante (L1m\*h0.50 à 080+drain Ø200)
- Revêtement béton pour accès
- Parking privatif non clos (2 places)
- Espace vert planté
- Chaussée à sens unique (4m de large)
- Emplacement à ordures ménagères
- Limite de zone constructible
- Bande de 3m de large constructible en RDC
- Bande de 3m de large non constructible sauf annexes de S<20m² & H<3.80m (égout toit)
- Zone de débordement du fossé de 10m de large pour une crue centennale (Cf étude hydraulique du 26 Octobre 2017)

Document Provisoire

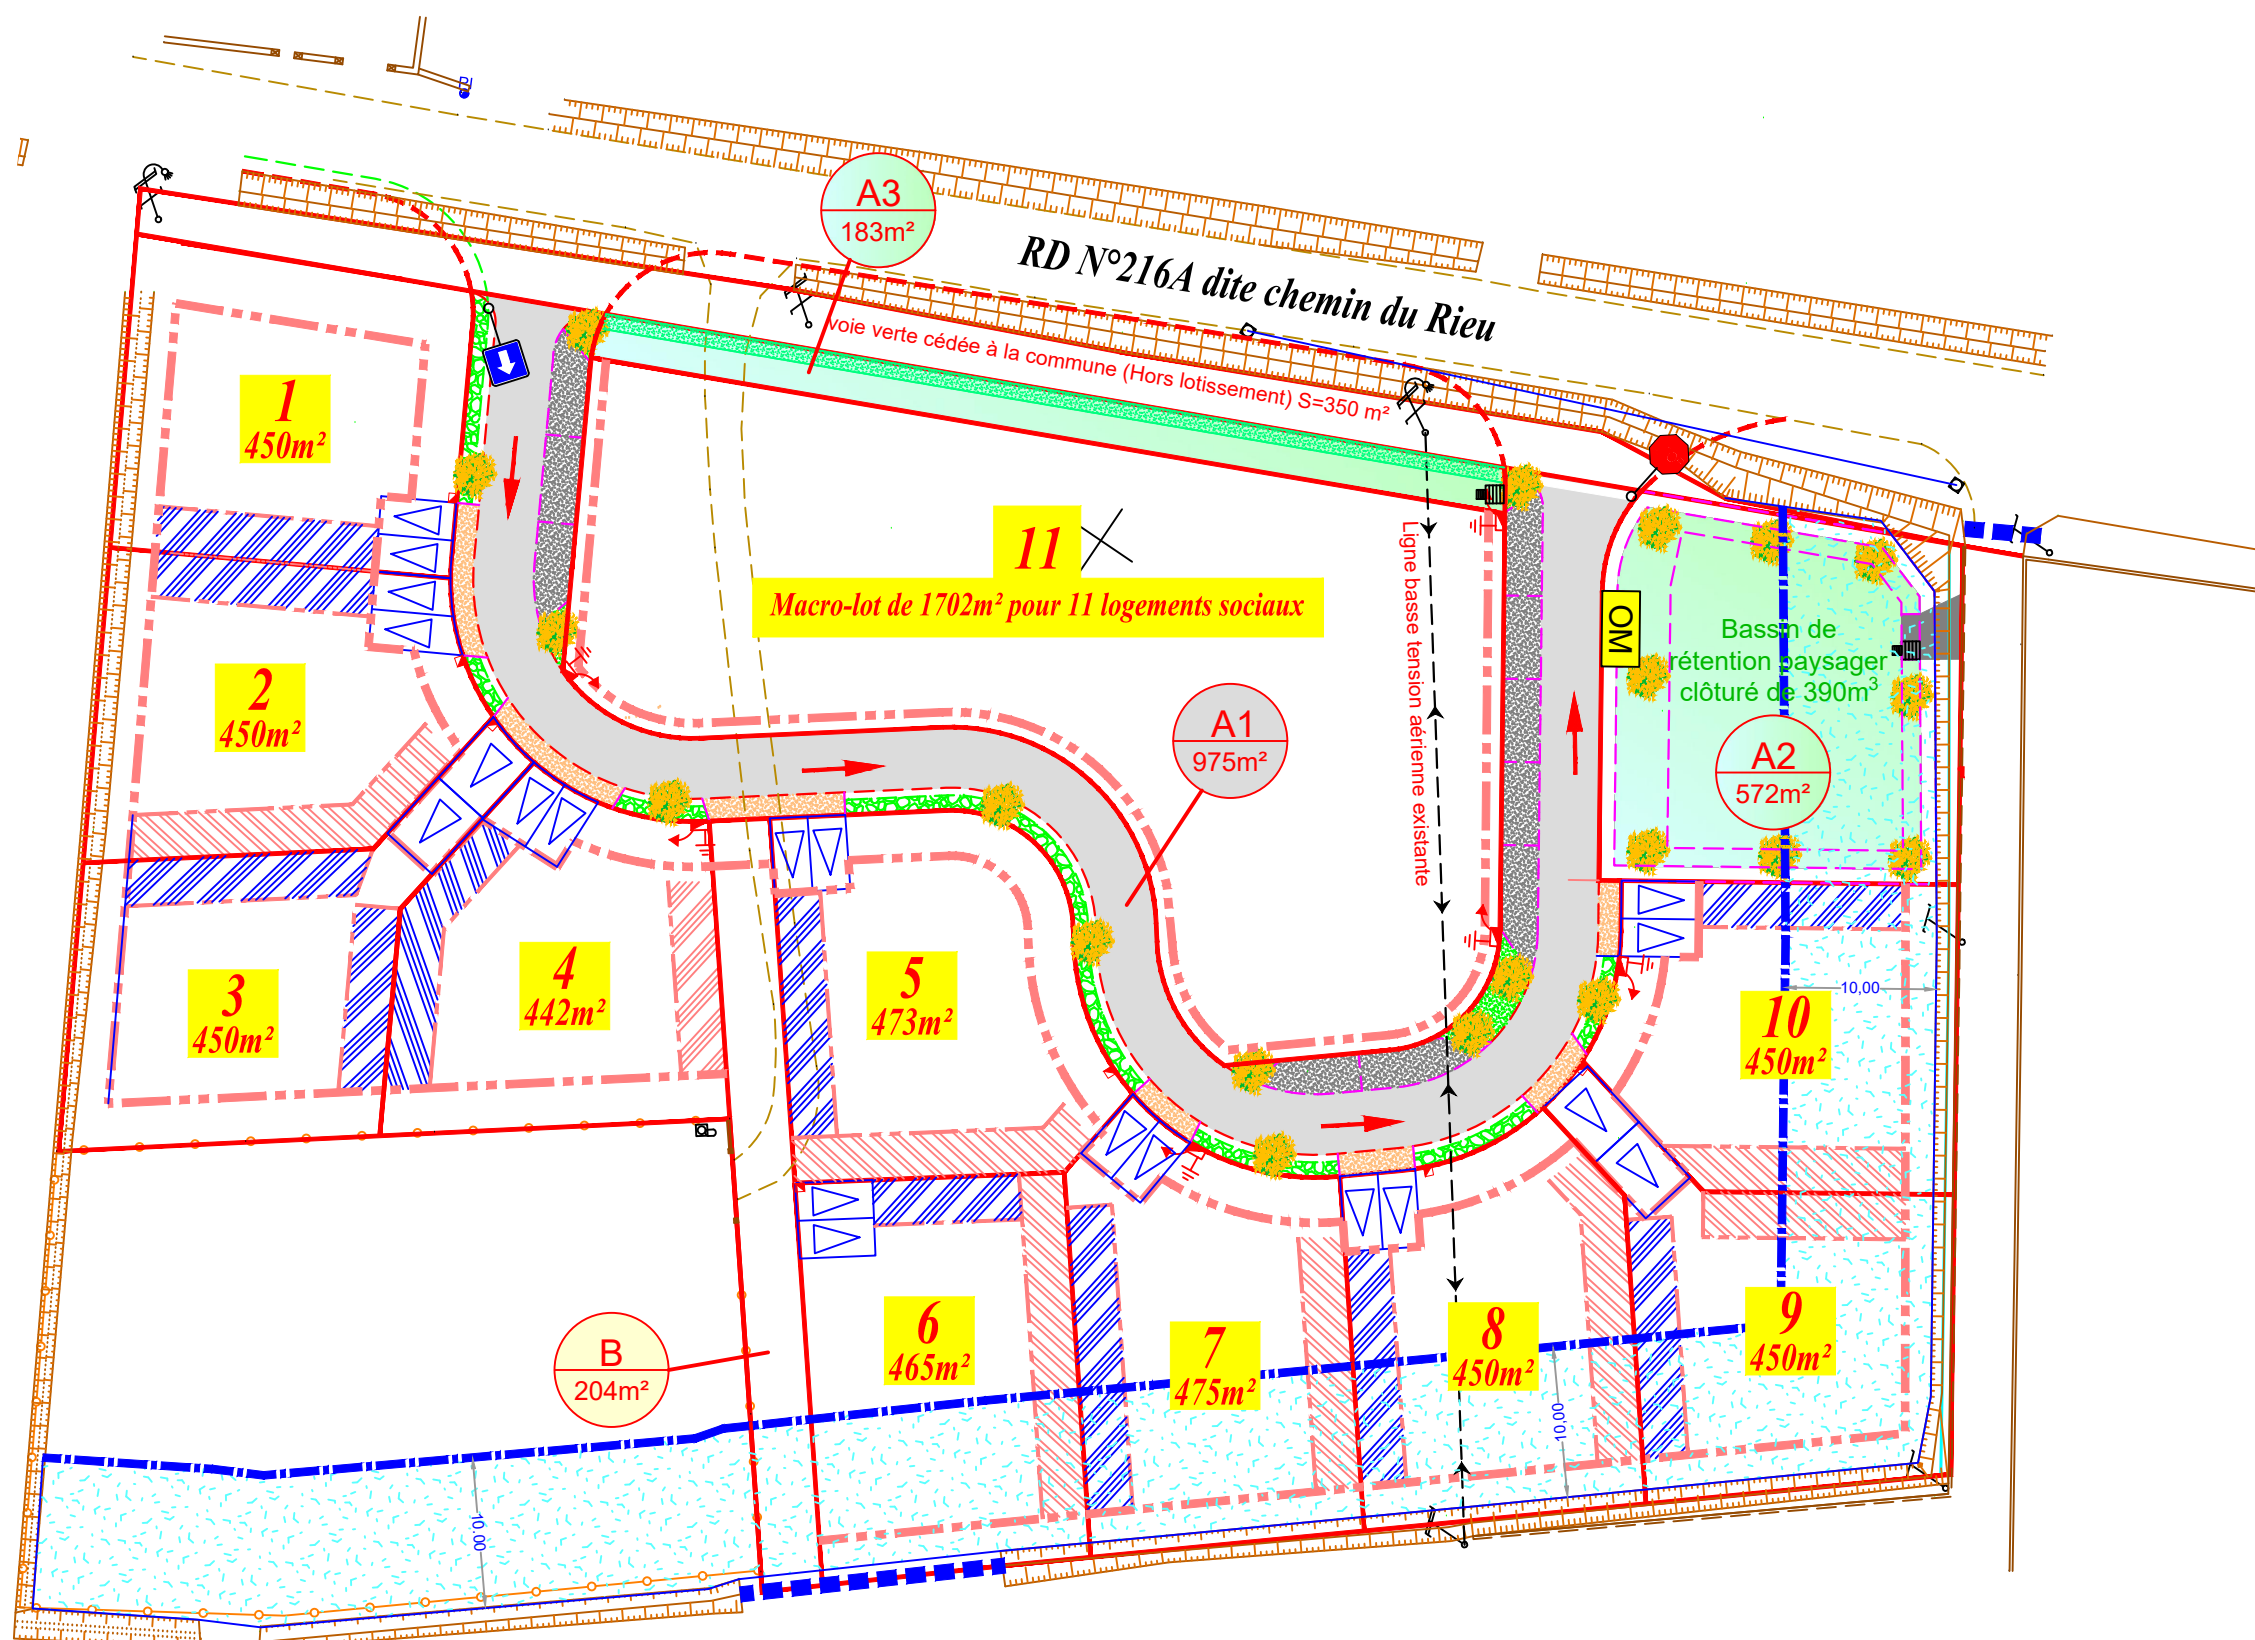

Dressé le 16 Mai 2019

**Patrick CHABERT**  
 104 chemin des Tilleuls  
 30100 ALES  
 tél 04.66.52.16.57  
 fax 09.59.80.33.35  
 chabert@geometre-ales.fr  
 N° d'inscription 4302

**ECHELLE : 1 / 500**