


Echelle : 1/750

0 15m 30m 45m 60m 75m

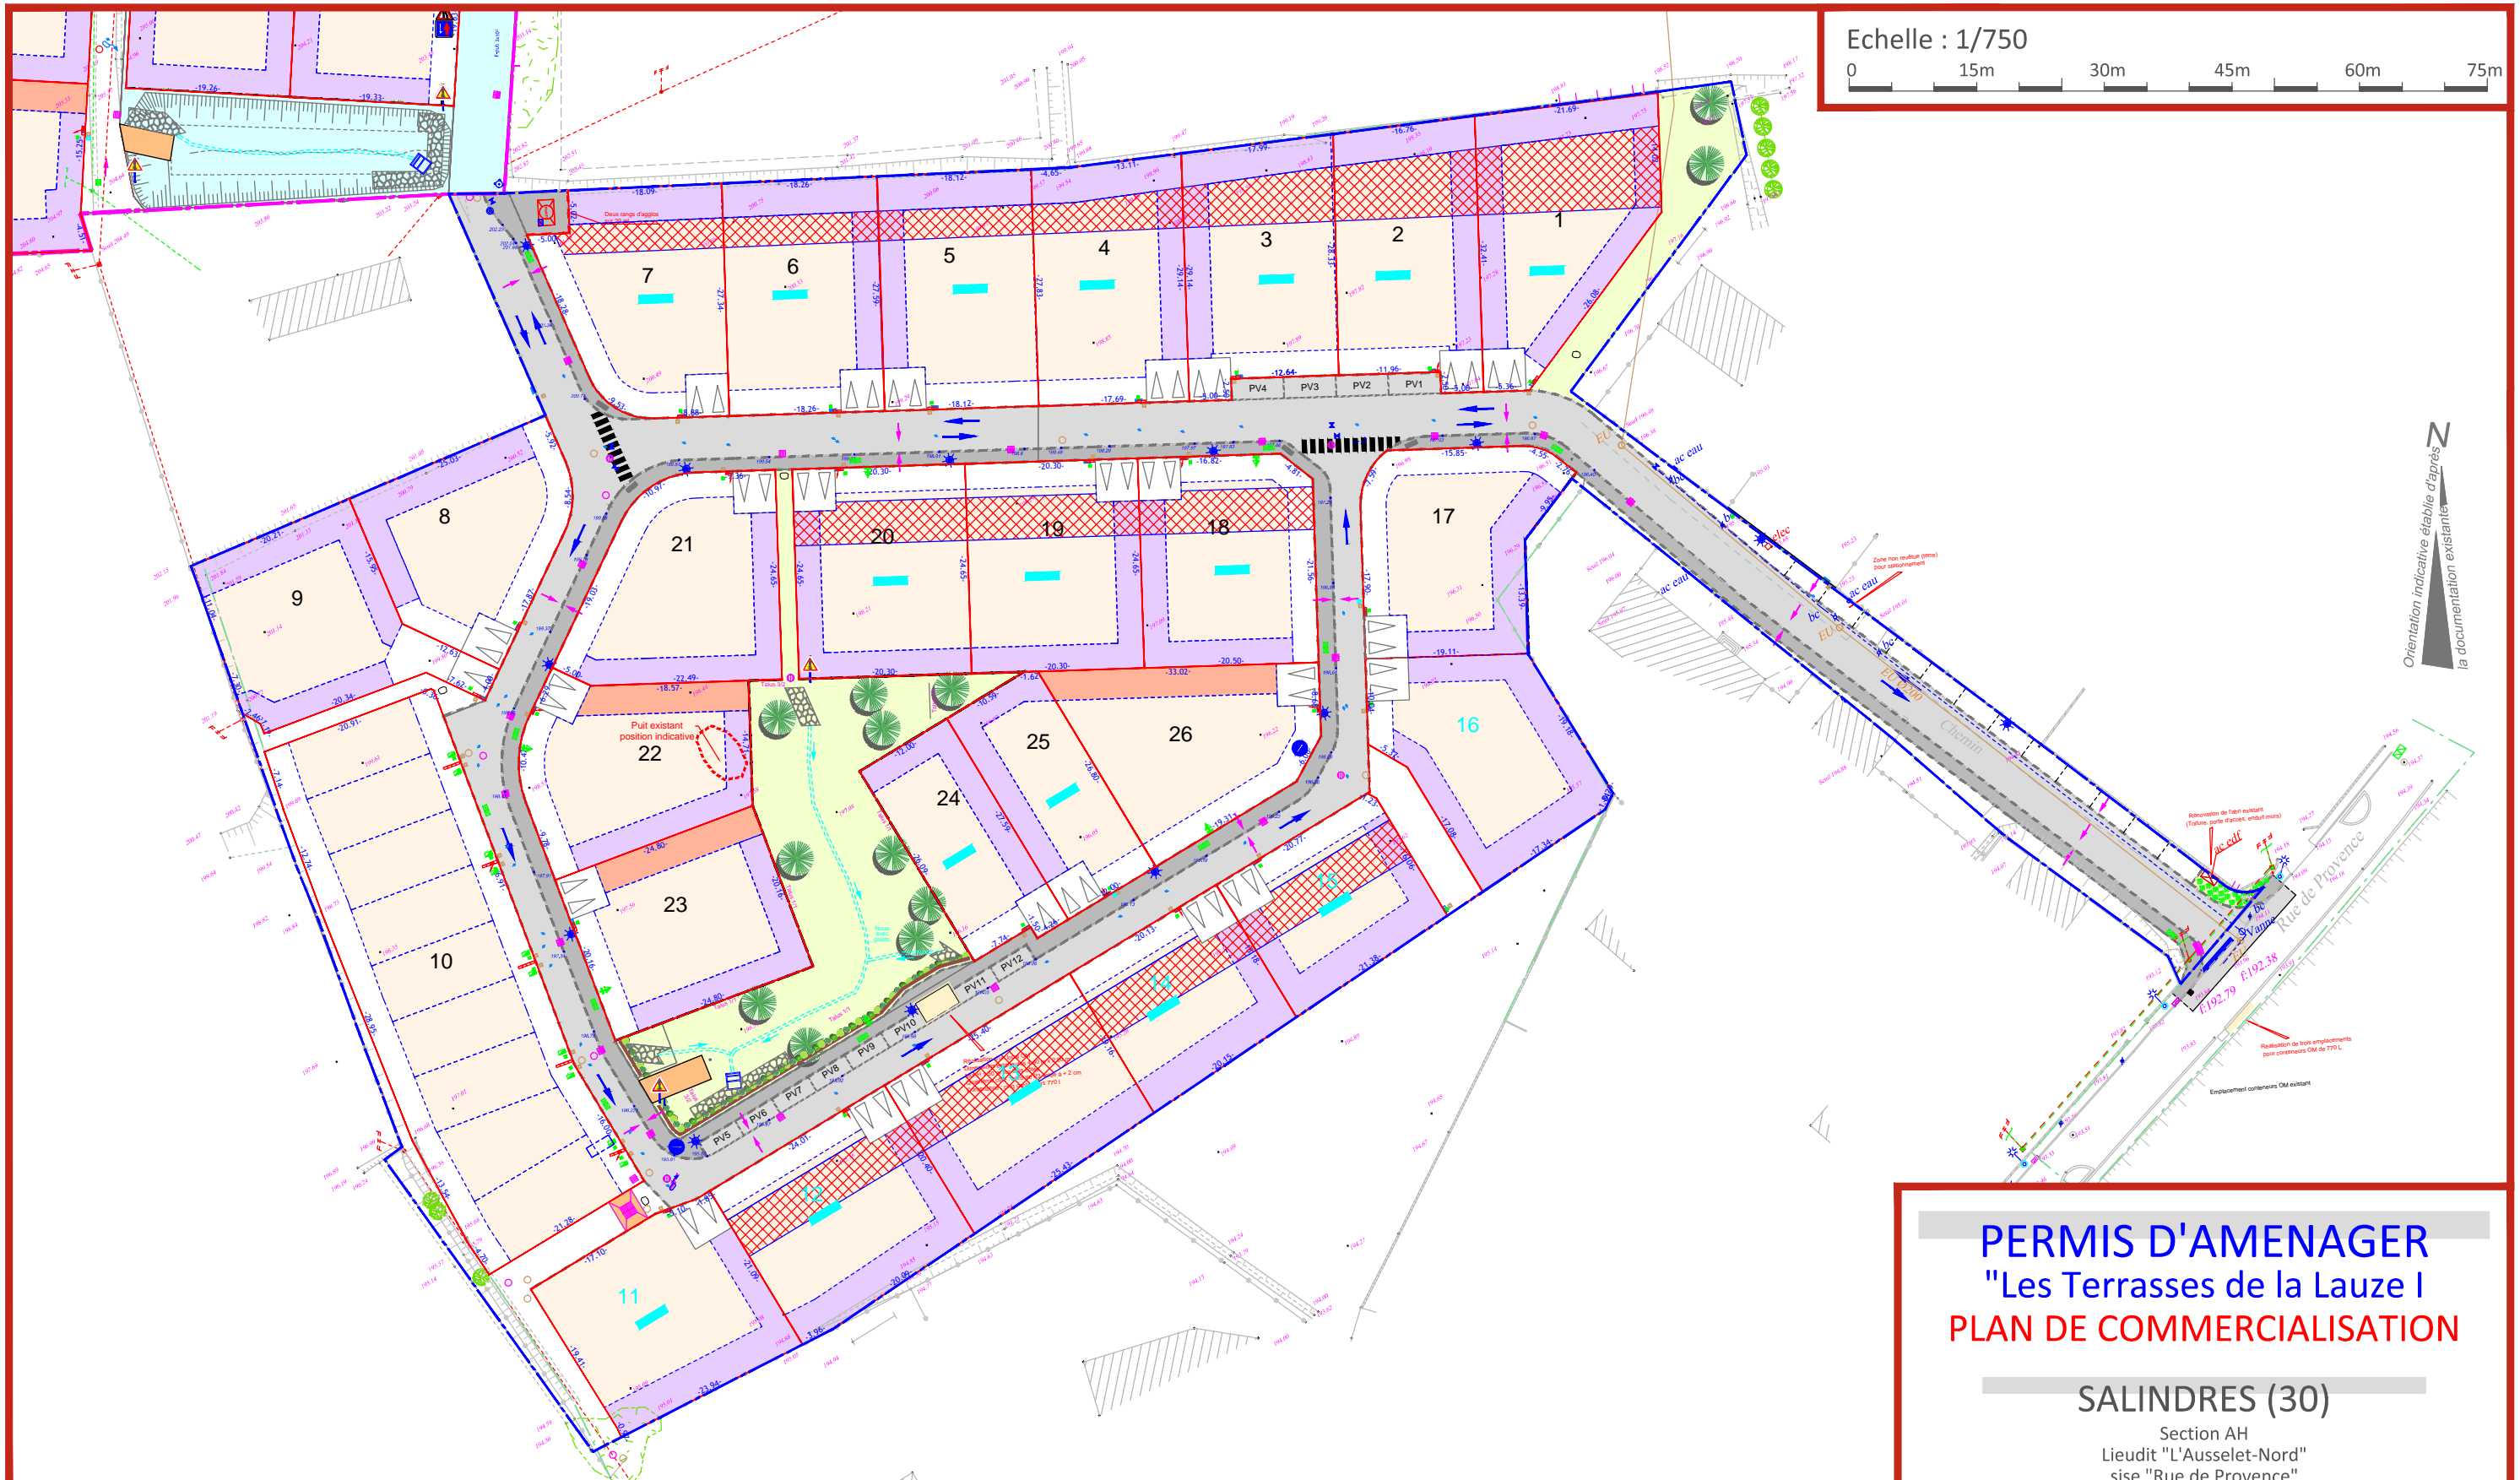

Orientation indicative établie d'après la documentation existante

**LEGENDE :**

	Emprise Permis d'Aménager		Proposition de morcellement
	Etat des lieux relevé le 30/08/2016		Reculs de constructibilités
	Clôture légère		Zones constructibles R+1
	Mur de soutènement		Zones constructibles R0 - Hmax=5.50m - Marge d'isolement 3m00 ou 4m00 et d=h/2 uniquement sur périmètre (voir règlement PA10)
	Murs, bâtiments		Zones constructibles R0 - Hmax=4.50m - Marge d'isolement 3m50
	Talus		Bandeaux d'implantation obligatoires pour la construction principale
	Altitudes NGF du terrain naturel avant travaux		Direction de faîtage principal
	Points altimétriques voirie (sous réserve EXE)		Accès aux lots non clos (gabarit mini 5.00 x 5.00 hors lots 9 et 24) Réalisation à charge des acquéreurs de lot
	Position indicative des viabilités AEP - EU - BT - Télécom		Nota: les lots n° 32-33-34-35-10-27 ne sont pas règlementés
			Voie/Trottoirs/Espaces verts

**DOCUMENT NON CONTRACTUEL ET PROVISoire**

Nota:

- Ce document n'est pas destiné à définir des limites de propriété. Il ne doit pas être pris en compte pour une définition de limite de propriété ou de droit réel.
- Le relevé d'état des lieux partiel a été réalisé le 30/08/2016.
- La planimétrie est rattachée au RGF93 CC44.
- L'altimétrie est rattachée au NGF.
- Les lots n° 11 à 16 sont soumis à l'obligation de réalisation d'un bassin d'orage individuel.

**PERMIS D'AMENAGER**  
**"Les Terrasses de la Lauze I**  
**PLAN DE COMMERCIALISATION**

**SALINDRES (30)**

Section AH  
 Lieudit "L'Ausset-Nord"  
 sise "Rue de Provence"

N° dossier : 16253N-01  
 Date : 05/10/2017

Maîtrise d'Ouvrage:  
 SAS Foncière BAMA  
 56 Avenue Jean Jaurès  
 30900 NIMES  
 Tél: 04.66.68.75.10  
 Web: www.groupe-bama.fr



Maîtrise d'Oeuvre:  
 RELIEF NIMES  
 Immeuble le Carré 20-50 / BP 90010  
 240 Chemin de la Tour de l'Evêque 30023 NIMES CEDEX 1  
 Tél: 04.66.38.14.10  
 Courriel: nimes@reliefge.fr

