



Maîtrise d'Ouvrage:

SAS Foncière BAMA
56 Avenue Jean Jaurès
30900 NIMES
Tél: 04.66.68.75.10
Web: www.groupe-bama.fr



Société de géomètres-experts
Issue de la fusion des cabinets
B3R - CEALUR - BGP - POUJOL
successeur ou détenteur des

archives de :
Daniel BARRIAL
André RADIER
Robert BLANC
Jean-Louis BRUNIQUEL
Jean-Claude HOUSSARD
André MERCIER
Michel SIMON
Ferdinand VITELLI
Didier LALLEMENT
Robert LACOMBE
Gérard POUJOL
Pierre TAILHADES
Pierre-Yves PIRIS
Pierre ALLEMAND

RELIEF NIMES

Pôle Foncier

Vincent BALP
Géomètre-Expert
Diplômé Par Le Gouvernement
Expert de Justice

Laure PIETRI
Géomètre-Expert
Ingénieur ESTP
Expert près la Cour d'Appel de Nîmes

Pôle Aménagement

Michel GIRAUD
Géomètre-Expert
Ingénieur ESGT

Jean Christophe CUBRY
Géomètre-Expert
Ingénieur INSA

RELIEF MONTPELLIER

Cabinet PEROLS

Jérémy DANIS
Géomètre-Expert
Ingénieur ESGT

Julien CHEVALLIER
Géomètre-Expert salarié
Ingénieur ESGT

Cabinet CLAPIERS

Guillaume de TURCKHEIM
Géomètre-Expert
Ingénieur ESGT

RELIEF AIGUES-MORTES

Yoan VIEUVILLE
Géomètre-Expert salarié
Ingénieur ESTP



GEOMETRE-EXPERT
SERVANT D'UN CADRE DE VIE DURABLE

Maîtrise d'Oeuvre / Géomètre-Expert:

RELIEF NIMES
Immeuble le Carré 20-50 / BP 90010
240 Chemin de la Tour de l'Evêque - 30023 NIMES CEDEX 1
Tél: 04.66.38.14.10
Courriel: nimes@reliefge.fr



SAINT VICTOR LA COSTE (30)

Section AL n°60-61-579-583-1092
" Chemin de Cinq Sols "


N° dossier : 21089-PA-01

Date : 26 Mars 2021

PERMIS D'AMENAGER " Cinq Sols "


PA1 - Plan de situation
PA7 - Vue aérienne

SITUATION

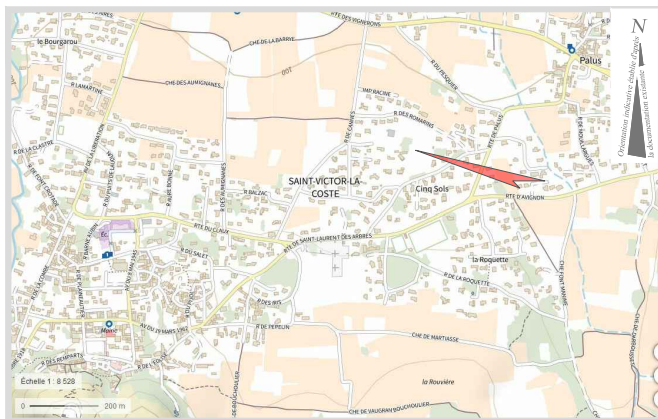

EXTRAIT CADASTRAL

Echelle: 1/2500

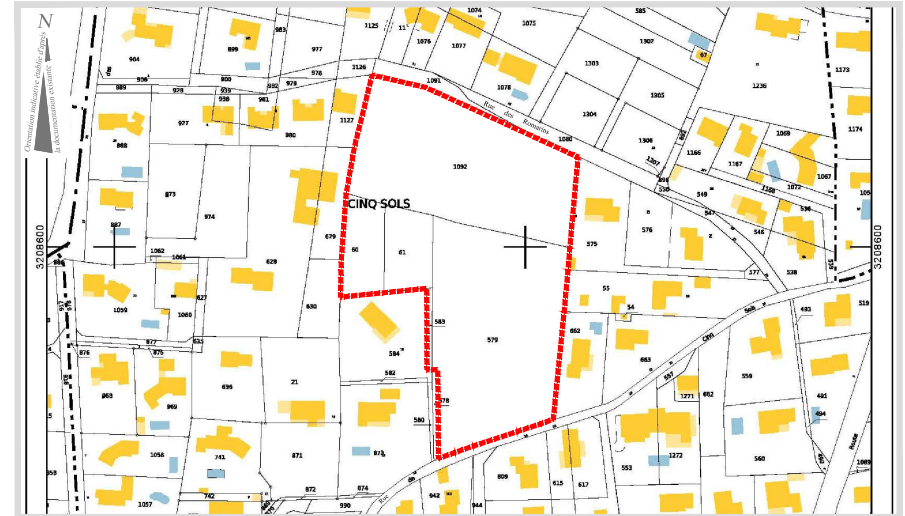

VUE AERIENNE

Sans échelle

