

# PERMIS D'AMENAGER CINQ SOLS PLAN DE COMMERCIALISATION

## SAINT-VICTOR-LA-COSTE (30)

Propriété sise "Chemin de Cinq Sols"  
Section AL n° 60-61-579-583-1092

DATE: 12/12/2022

### Maîtrise d'Ouvrage:

SAS Foncière BAMA  
56 Avenue Jean Jaurès  
30900 NIMES  
Tél: 04.66.68.75.10  
Web: www.groupe-bama.fr



### Maîtrise d'Oeuvre:

RELIEF NIMES  
Immeuble le Carré 20-50 / BP 90010  
240 Chemin de la Tour de l'Evêque 30023 NIMES CEDEX 1  
Tél: 04.66.38.14.10  
Courriel: nimes@relief.fr




N° dossier : 21089-PA-01

### LEGENDE

- Périmètre indicatif de l'opération
- Division
- Voirie en enrobés
- Espaces verts
- Macro-lot permettant la réalisation d'au moins 6 logements aidés
- Dalles techniques regroupant les viabilités
- Accès, parking privatif non clos
- Plantation de végétaux de remplacement
- Bande paysagère (larg. 1m.) privative sur rue, hauteur max 1m
- Recul des constructions de 10m. depuis l'axe de la voie
- Implantation obligatoire en limite
- 109.63 Cote TN (NGF)
- 106.14 Cote projet chaussée finie

- Zone constructible
- Zone constructible en RDC uniquement
- Servitude d'aqueduc et d'écoulement (fossé existant)
- Servitude d'aqueduc
- Zone Non Aedificandi

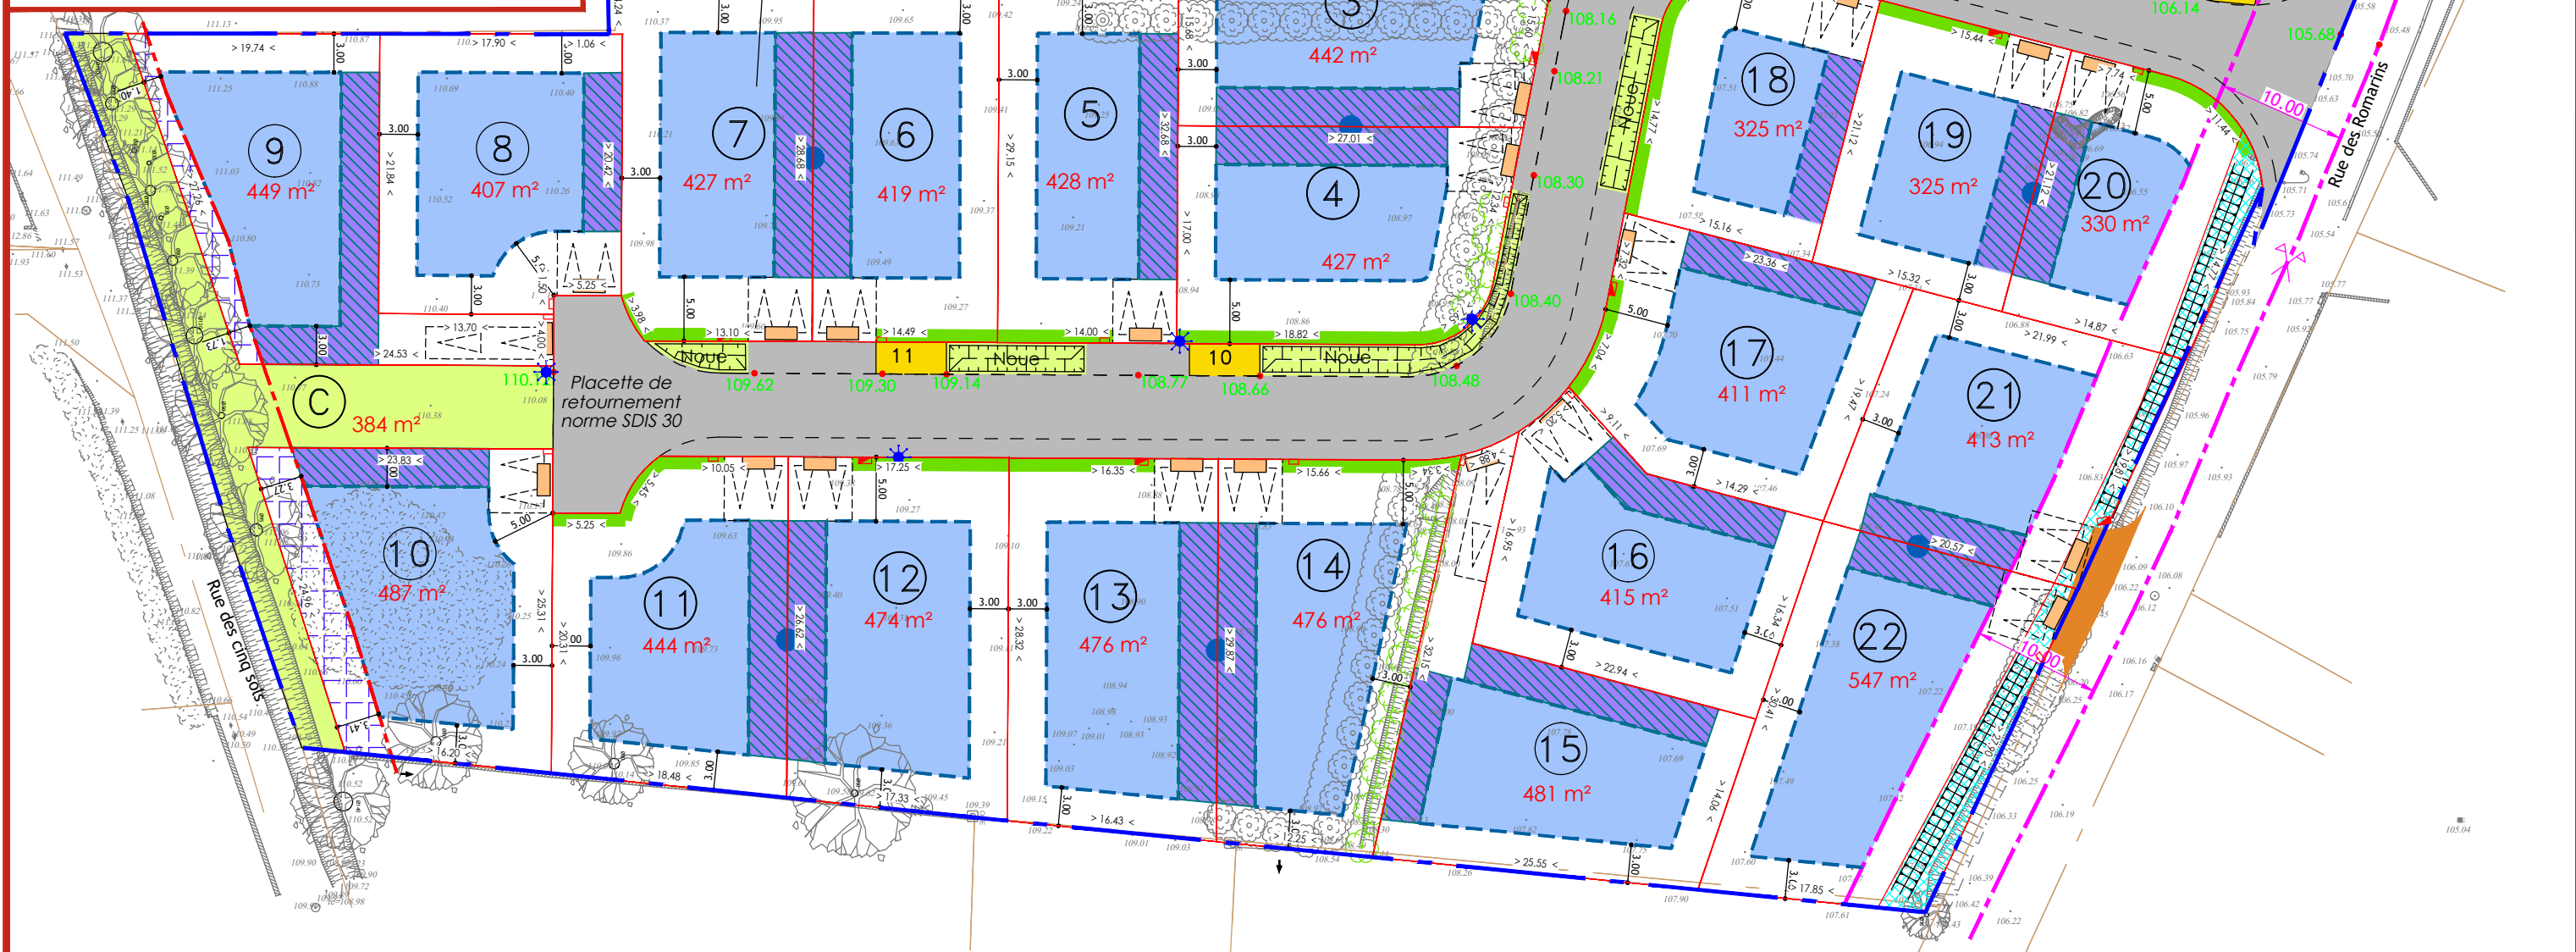

**DOCUMENT PROVISOIRE**  
Les limites figurées sur ce plan, n'ayant pas fait l'objet d'un bornage contradictoire, ne sont pas opposables aux tiers.  
Les limites des lots n'ayant pas encore été bornées les superficies ne sont données qu'à titre indicatif.  
Les côtes et les superficies définitives des lots ne pourront être données qu'après bornage.  
Ce document n'est pas destiné à définir des limites foncières.  
Il ne doit pas être pris en compte pour une définition de limite de propriété ou de droit réel.

