

## RELIEF MONTPELLIER

anciennement B3R et CEAUR  
Successeur de  
Daniel BARRIAL  
André RADIER  
Robert BLANC  
Jean-Louis BRUNIQUEL  
Jean-Claude HOUSSARD  
André MERCIER



Jérémy DANIS  
Géomètre-Expert  
Ingénieur ESGT

Didier LALLEMENT  
Géomètre-Expert  
Ingénieur ESGT  
Urbaniste DIUP  
Architecte DPLG

Guillaume de TURCKHEIM  
Géomètre-Expert  
Ingénieur ESGT

## RELIEF NIMES

anciennement BGP  
Successeur de Michel SIMON



Vincent BALP  
Géomètre-Expert  
Diplômé Par Le Gouvernement  
Expert près la Cour d'Appel de Nîmes


Michel GIRAUD  
Géomètre-Expert  
Ingénieur ESGT

Laure PIETRI  
Géomètre-Expert  
Ingénieur ESTP  
Expert près la Cour d'Appel de Nîmes

Jean Christophe CUBRY  
Géomètre-Expert salarié  
Ingénieur INSA

## RELIEF AIGUES-MORTES

anciennement  
SELARL POUJOL LACOMBE  
Successeur de Robert LACOMBE

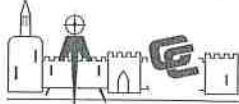

Gérard POUJOL  
Géomètre-Expert  
Diplômé Par Le Gouvernement  
Expert près la Cour d'Appel de Nîmes



**GÉOMÈTRE-EXPERT**  
CONSEILLER VALORISER GARANTIR

Maîtrise d'Ouvrage:

SAS Foncière BAMA  
56 Avenue Jean Jaurès  
30913 NIMES  
Tél: 04.66.68.75.10  
Web: www.groupe-bama.fr



Maîtrise d'Oeuvre:

RELIEF NIMES  
Immeuble le Carré 20-50 / BP 90010  
240 Chemin de la Tour de l'Evêque - 30023 NIMES CEDEX 1  
Tél: 04.66.38.14.10  
Courriel: nimes@reliefge.fr



27 MAI 2021

# CALVISSON (30)

Section AC - Parcelle n°290 partie  
sise "Route de Saint-Cômes" - RD n°1



N° dossier : 20190PA-01

03/11/2020


# PERMIS D'AMENAGER

"LE LAURETIN 2"

PA1 - Plan de situation

PA7 - Vue aérienne

# SITUATION

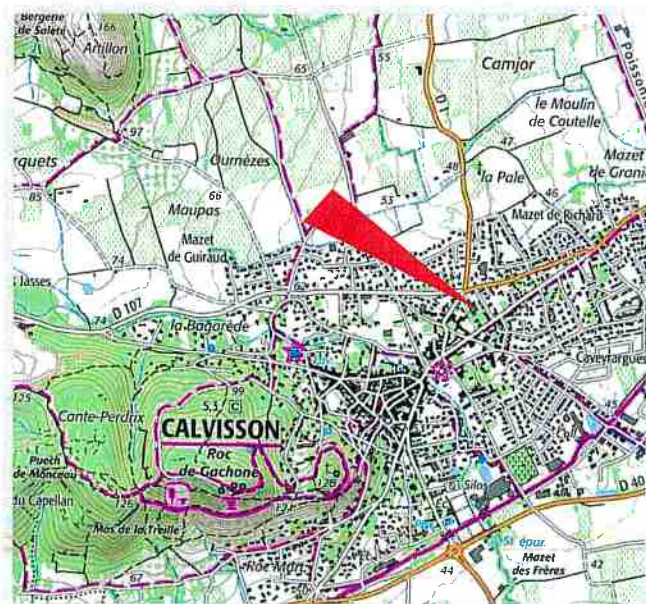

# EXTRAIT CADASTRAL

Echelle : 1/1500



# VUE AERIENNE

Echelle : 1/1250



M pour être annexé à  
l'annexe en date de ce jour  
à CALVISSON le 4 NOV. 2021