



Société de géomètres-experts  
Issue de la fusion des cabinets  
B3R - CEJUR - BGP - POUJOL  
successeur ou détenteur des

archives de :  
Daniel BARRIAL  
André RADIER  
Robert BLANC  
Jean-Louis BRUNIQUET  
Jean-Claude HOUSSARD  
André MERCIER  
Michel SIMON  
Ferdinand VITELLI  
Didier LALLEMENT  
Robert LACOMBE  
Gérard POUJOL  
Michel GIRAUD  
Pierre TAILHADES  
Pierre-Yves PIRIS  
Pierre ALLEMAND

## RELIEF MONTPELLIER

Cabinet PEROLS

Jérémy DANIS  
Géomètre-Expert  
Ingénieur ESGT

Julien CHEVALLIER  
Géomètre-Expert  
Ingénieur ESGT

Cabinet CLAPIERS

Guillaume de TURCKHEIM  
Géomètre-Expert  
Ingénieur ESGT

## RELIEF NIMES

Pôle Aménagement

Jean Christophe CUBRY  
Géomètre-Expert  
Ingénieur INSA

Loïc LE GUILLOUX  
Géomètre-Expert salarié  
Diplômé Par Le Gouvernement

Pôle Foncier

Vincent BALP  
Géomètre-Expert  
Diplômé Par Le Gouvernement  
Expert près la Cour administrative d'appel de Toulouse

Laure PIETRI  
Géomètre-Expert  
Ingénieur ESTP  
Expert près la Cour d'Appel de Nimes

## RELIEF AIGUES-MORTES

Yoan VIEUVILLE  
Géomètre-Expert  
Ingénieur ESTP



Maîtrise d'Ouvrage:

Terres du Soleil  
Centre commercial  
Route de Nîmes  
30980 Saint-Dionisy  
Tél. : 04 66 59 80 60



SAS Foncière BAMA  
56 Avenue Jean Jaurès  
30900 NIMES  
Tél: 04.66.68.75.10  
Web: www.groupe-bama.fr



## COMMUNE DE MUS (30)

Section AE  
Parcelles n° 57 et 92

"Rue de la Montée Rouge"

N° dossier : 21075PA-01

Date : 22/12/2022

## PERMIS D'AMENAGER

LOU MIGRANIER

PA1 - Plan de situation

PA7 - Vue aérienne


## SITUATION

Sans échelle



## EXTRAIT CADASTRAL

Echelle : 1/1500e

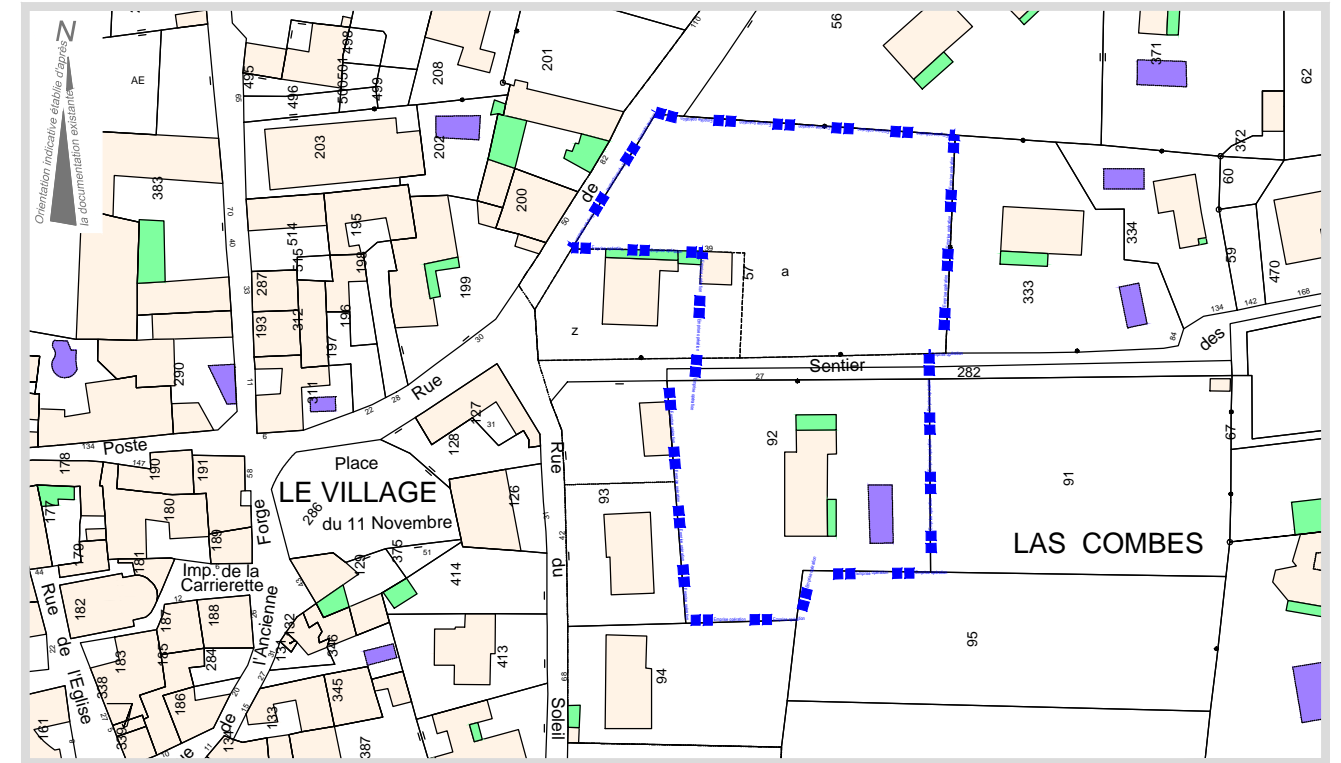

## VUE AERIENNE

Sans échelle

