

Nota:
 - Ce document n'est pas destiné à définir des limites de propriété. Il ne doit pas être pris en compte pour une définition de limite de propriété ou de droit réel.
 Les différentes emprises sont fournies à titre indicatif sous réserve du relevé d'état des lieux et de la définition des limites foncières de chaque propriété.

Document technique
 Les limites figurées sur ce plan, n'ayant pas fait l'objet d'un bornage contradictoire, ne sont pas opposables aux tiers.
 Ce document n'est pas destiné à définir des limites foncières.
 Il ne doit pas être pris en compte pour une définition de limite de propriété ou de droit réel.

Maîtrise d'Ouvrage:
 Société "Les Pontes"
 131 Rue du Docteur Paul Jordana
 30670 AIGUES-VIVES


Architecte Urbaniste:
 Florence CHIBAUDEL
 1122 Avenue du Pirée
 34000 MONTPELLIER
 Courriel: florencechibaudel@gmail.com



Maîtrise d'Oeuvre:
 RELIEF NIMES
 Immeuble le Carré 20-50 / BP 90010
 240 Chemin de la Tour de l'Evêque 30023 NIMES CEDEX 1
 Tél: 04.66.38.14.10
 Courriel: nimes@reliefge.fr



Orientation indicative établie d'après la documentation existante

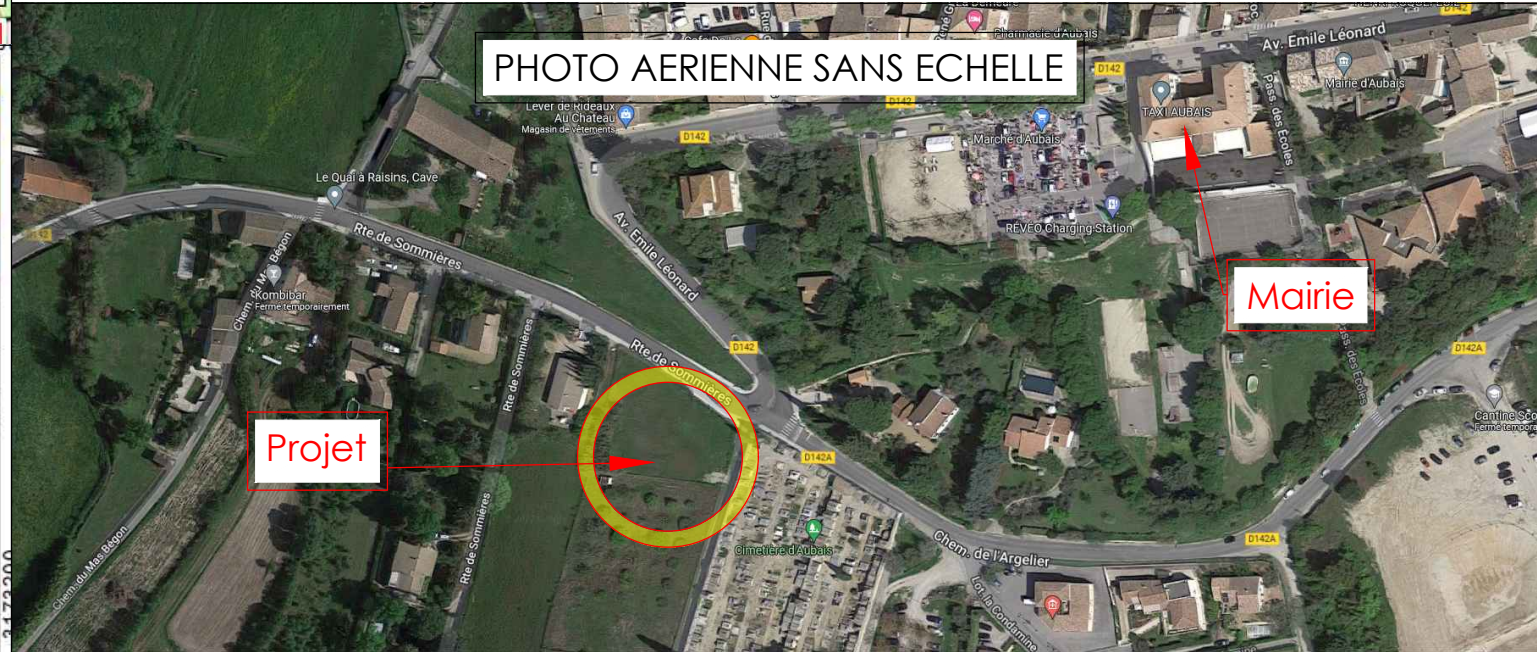

**PERMIS D'AMENAGER
 LE JARDIN DU CHATEAU
 PA1 - PA7 Plan de situation -
 Vue aérienne**

AUBAIS (30)

Section A - parcelles ou parties de parcelles 3796, 3794, 3799, 3801

sises "Route de Sommieres" / "Chemin du Moulin à Vent"

N° dossier : 22038PA-01

Date : 02/02/2023