


Commune de Montignargues

Lotissement:

"Le Domaine des Chênes"

PLAN DE COMMERCIALISATION

Echelle: 1/400ème

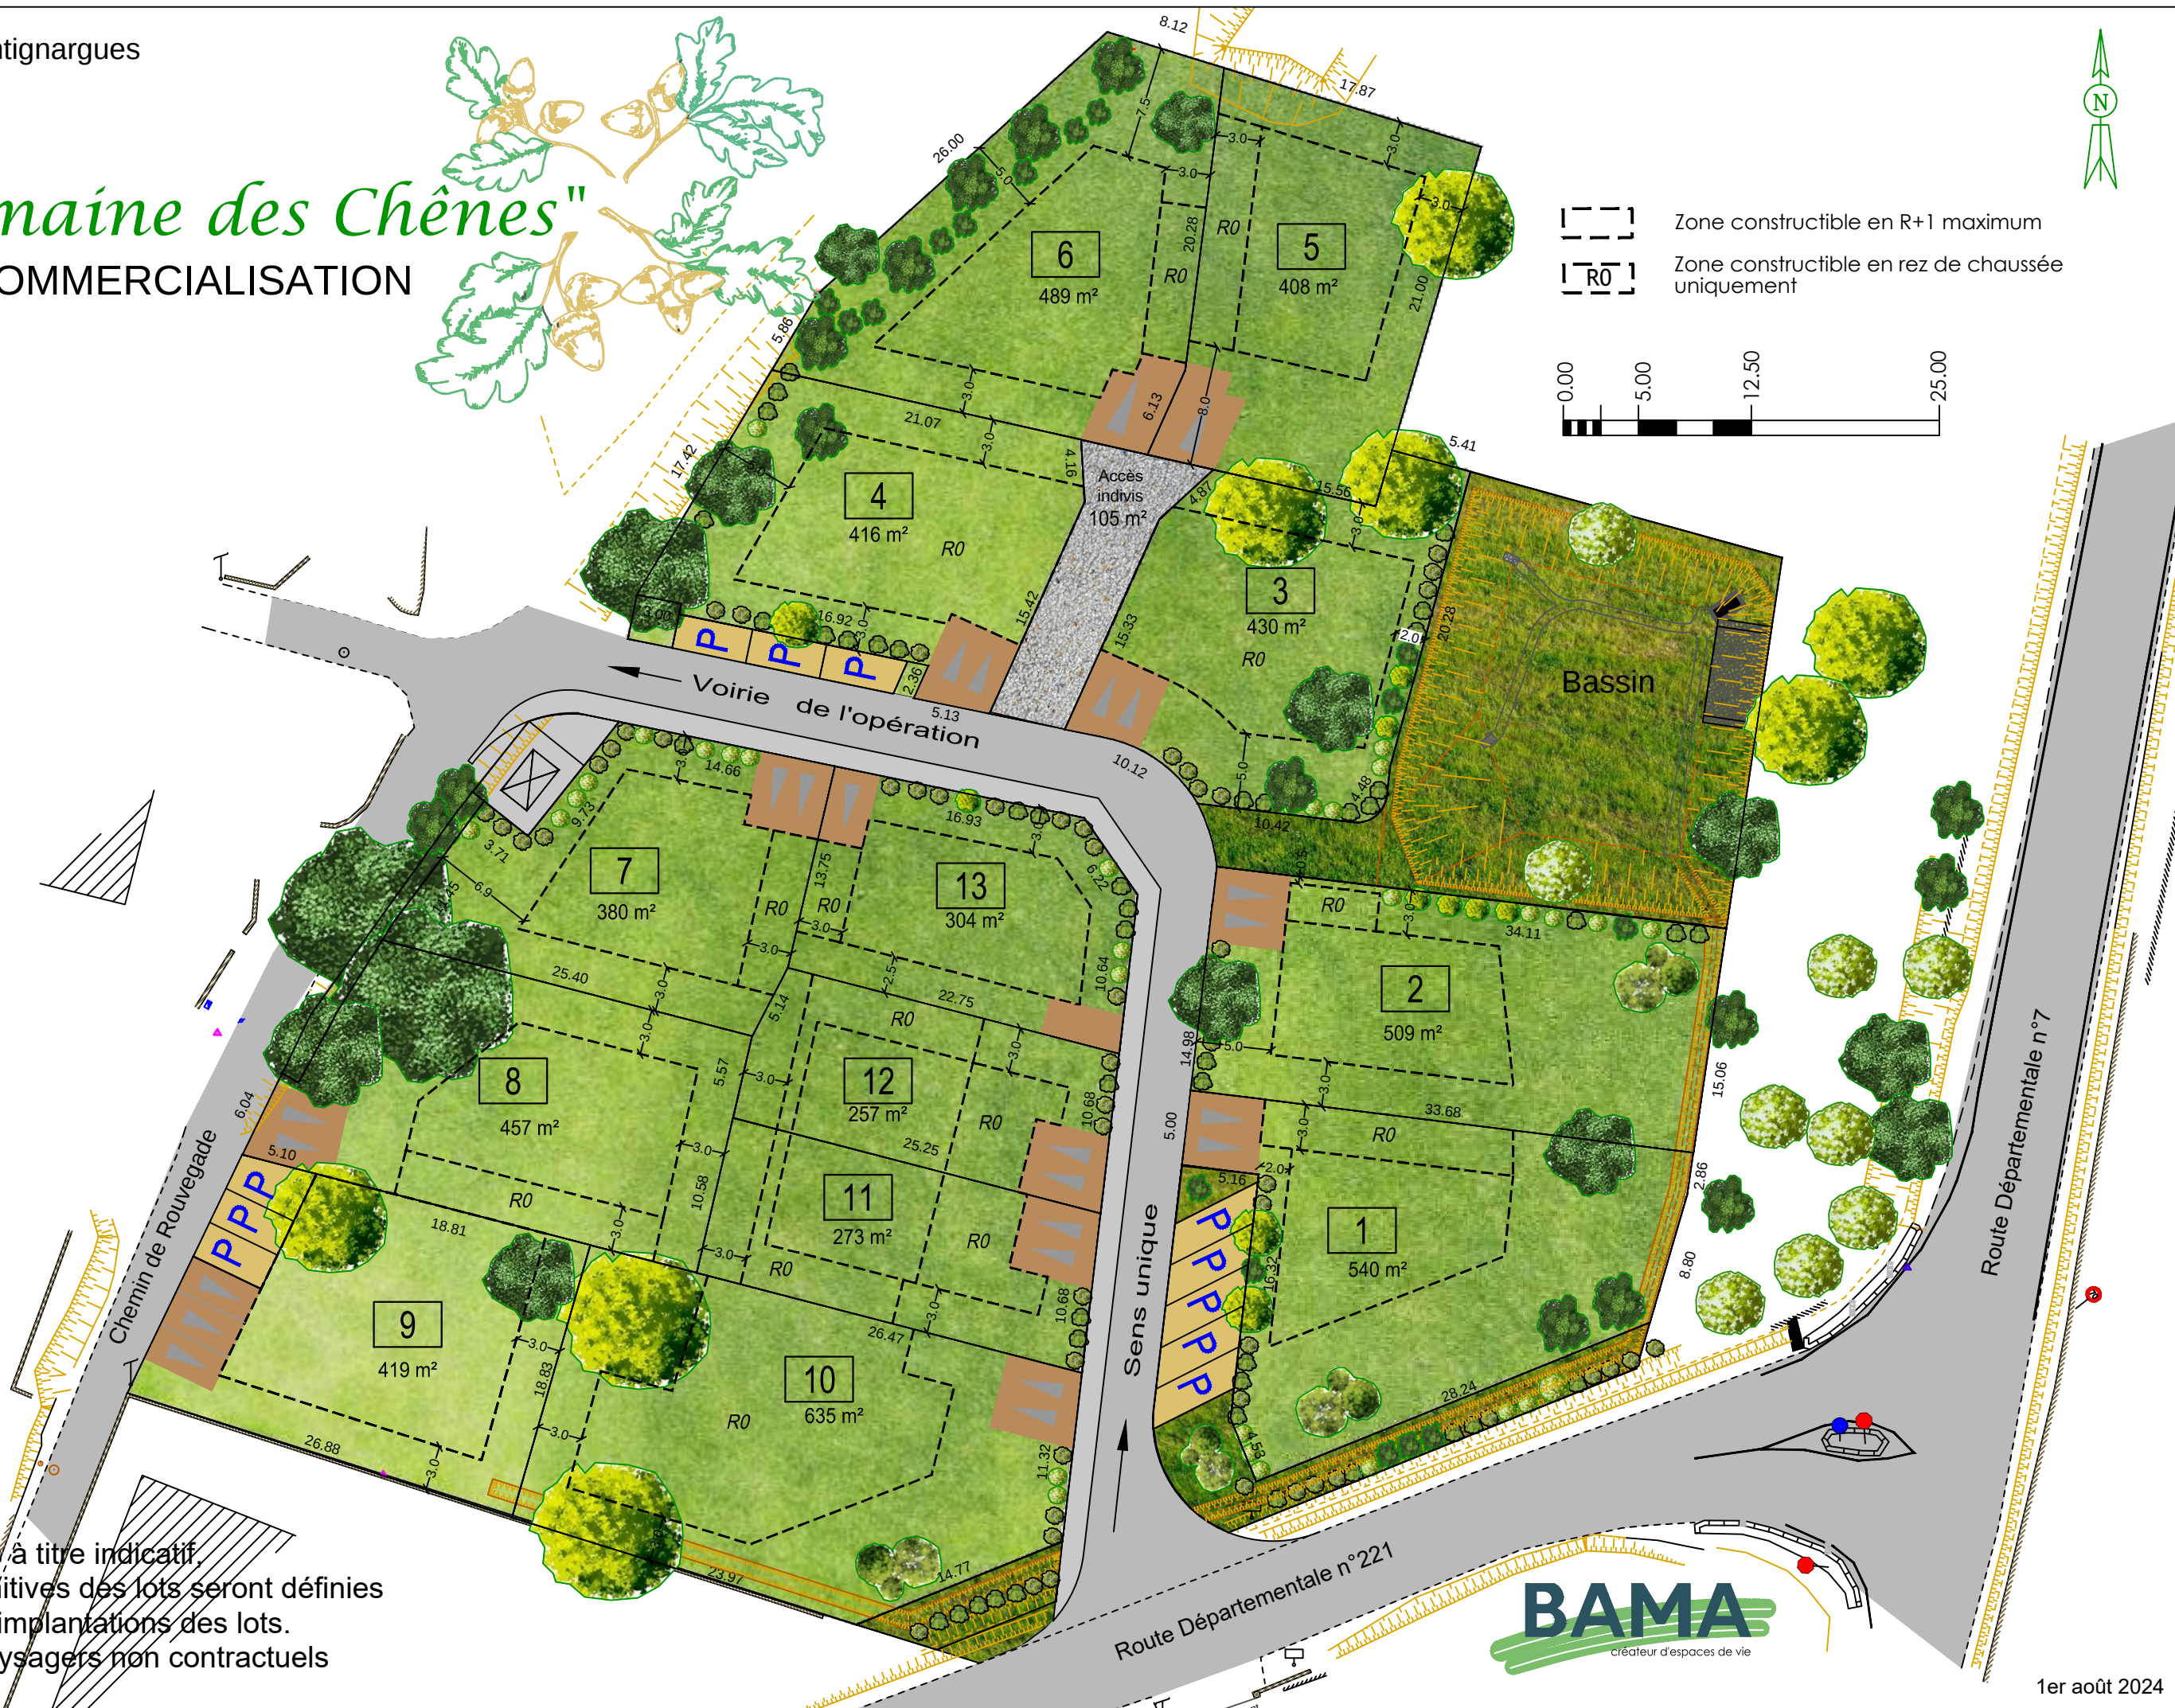

Surfaces données à titre indicatif
les emprises définitives des lots seront définies
après bornage et implantations des lots.
Aménagement paysagers non contractuels

