

"Le Jardin du Tanneur"

PLAN DE COMMERCIALISATION

Surfaces attribuées aux terrains :

- Surface de plancher: 150 m² Max
- Emprise au sol: 200 m² Max
- Surface imperméabilisée: 250 m² Max (rétention individuelle à créer)


Zone constructible restrictive en R0 uniquement (hauteur maximale=4.50m au faîtage et 3.00m à l'égout dans la bande de 3.0m jouxtant une limite séparative, 5.50m au faîtage et 4.50m à l'égout au delà)

Lot gelé

Accès non clos: profondeur mini 5.50m.

BAMA
Créateur d'espaces de vie

Systèmes de coordonnées
(rattachés par système G.P.S , Réseau TERIA)
Altimétrie N.G.F/ IGN 69

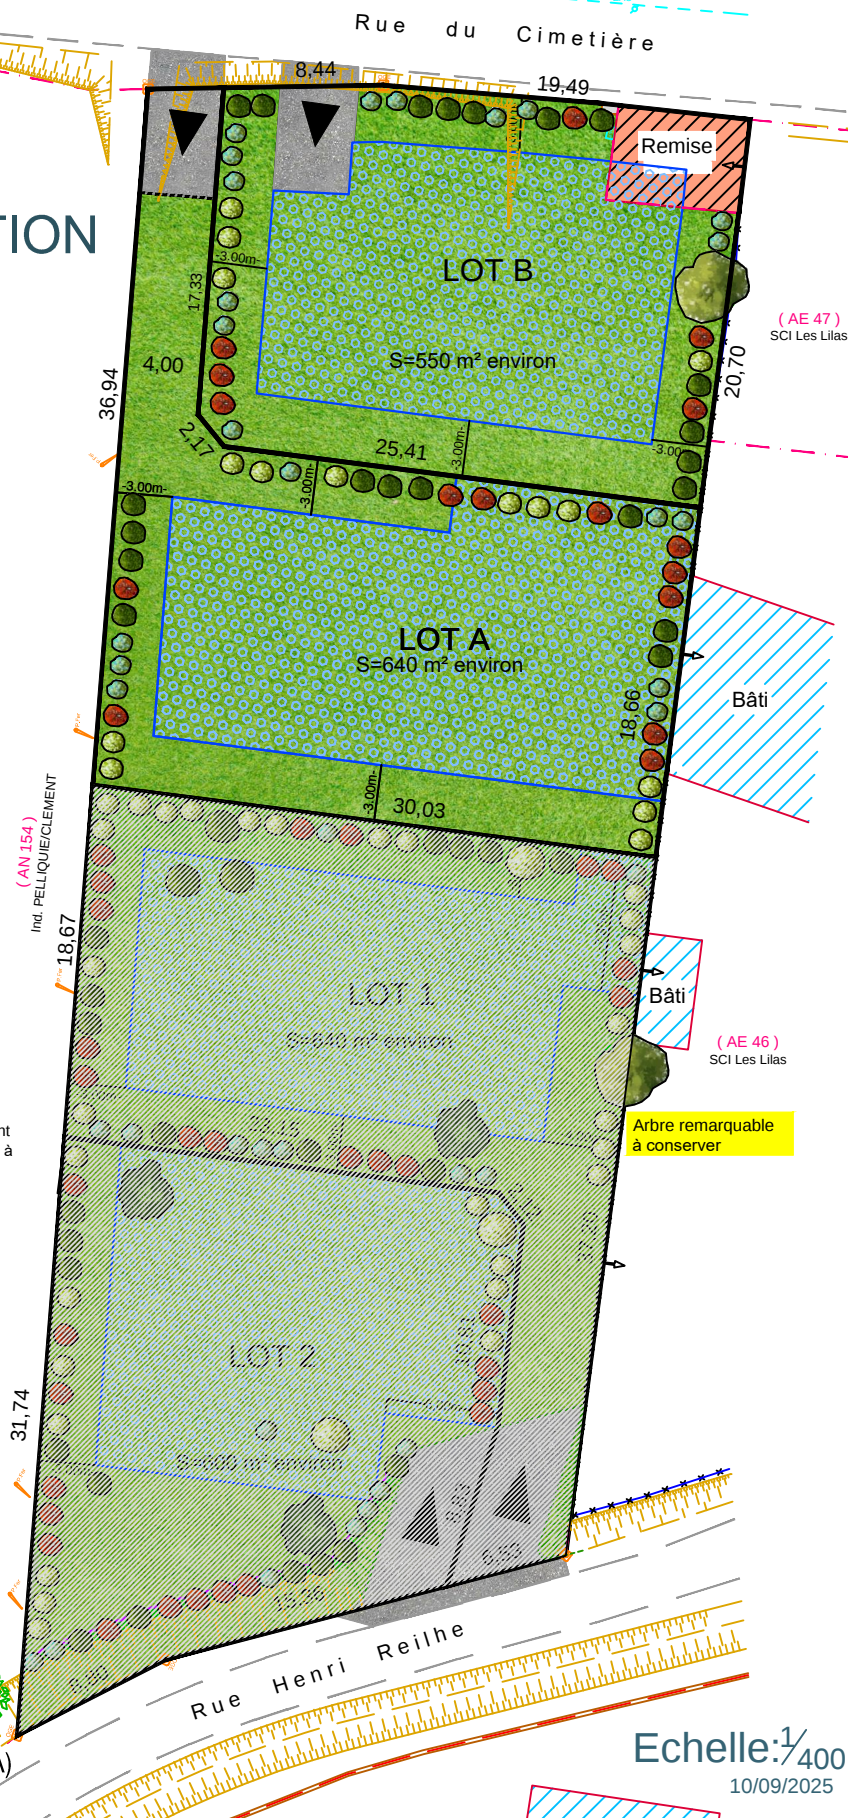

Echelle: 1/400
10/09/2025

Nota: les surfaces et les côtes mentionnées sont indicatives,
elles ne seront définitives qu'après bornage et implantation des lots.
Aménagements paysagers non contractuels