
LEGENDE - ETAT DES LIEUX AVANT TRAVAUX

- Emprise Permis d'Aménager
- Etat des lieux relevé le 23/02/2016
- Clôture légère
- Mur de soutènement
- Murs, bâtiments
- Talus
- Application fiscale issue du plan cadastral
- 1326 — Numéros cadastraux
- × 1326 — Altimétries rattachées au NGF

COMPOSITION - AMENAGEMENTS

- Proposition de morcellement
- Etat des lieux projeté (plans réseaux PA8i)
- Recul de constructibilité (voir règlement PA10)
- Zone constructibles R+1
- Zone constructibles RDC
- Zone Non aedificandi
- Bandeau d'implantation obligatoire pour la construction principale
- Zone de traitement et de gestion des eaux de ruissellement amont (servitude non aedificandi)
- Canalisations en tréfonds sur les lots 17-18-21a
- Accès au lot non clos
  Revêtement béton charge acquéreur de lot
- Candélabres
- Dalles techniques
- Revêtement de surface en enrobés
- Espaces verts communs

Cas particulier du lot 11 sans échelle

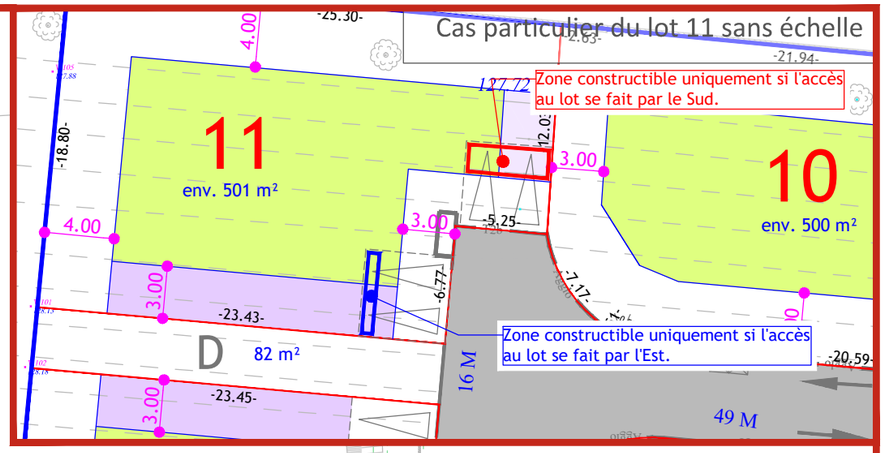



Nota:
- Ce document n'est pas destiné à définir des limites de propriété. Il ne doit pas être pris en compte pour une définition de limite de propriété ou de droit réel.
- La planimétrie est rattachée au RGF93 CC44.
- L'altimétrie est rattachée au NGF.

Echelle : 1/750

0 — 15m — 30m — 45m — 60m — 75m

Maîtrise d'Ouvrage:
SAS Foncière BAMA
56 Avenue Jean Jaurès
30900 NIMES
Tél: 04.66.68.75.10
Web: www.groupe-bama.fr

Maîtrise d'Oeuvre:
RELIEF NIMES
Immeuble le Carré 20-50 / BP 90010
240 Chemin de la Tour de l'Evêque 30023 NIMES CEDEX 1
Tél: 04.66.38.14.10
Courriel: nimes@reliefge.fr

Architecte coordinateur:
Christian PIRO
265 Avenue des Etats du Languedoc
34000 MONTPELLIER
Tél: 04.67.64.16.26 - Fax: 04.67.64.16.51
Courriel: christianpiro@wanadoo.fr

N

Orientation indicative établie d'après la documentation existante

PERMIS D'AMENAGER MODIFICATIF 3

Lotissement "Les Tilleuls"

PA4 - Plan de composition

GAUJAC (30)

Section B - Parcelles n°736p, 193, 738p, 194, 739, 192 et 558p
sise "Chemin du Cimetière"

N° dossier : 17125N-01

20/07/2020