


ZAC DE VALES

TRANCHE 3

Echelle 1/1000

Mis à jour le 6 novembre 12

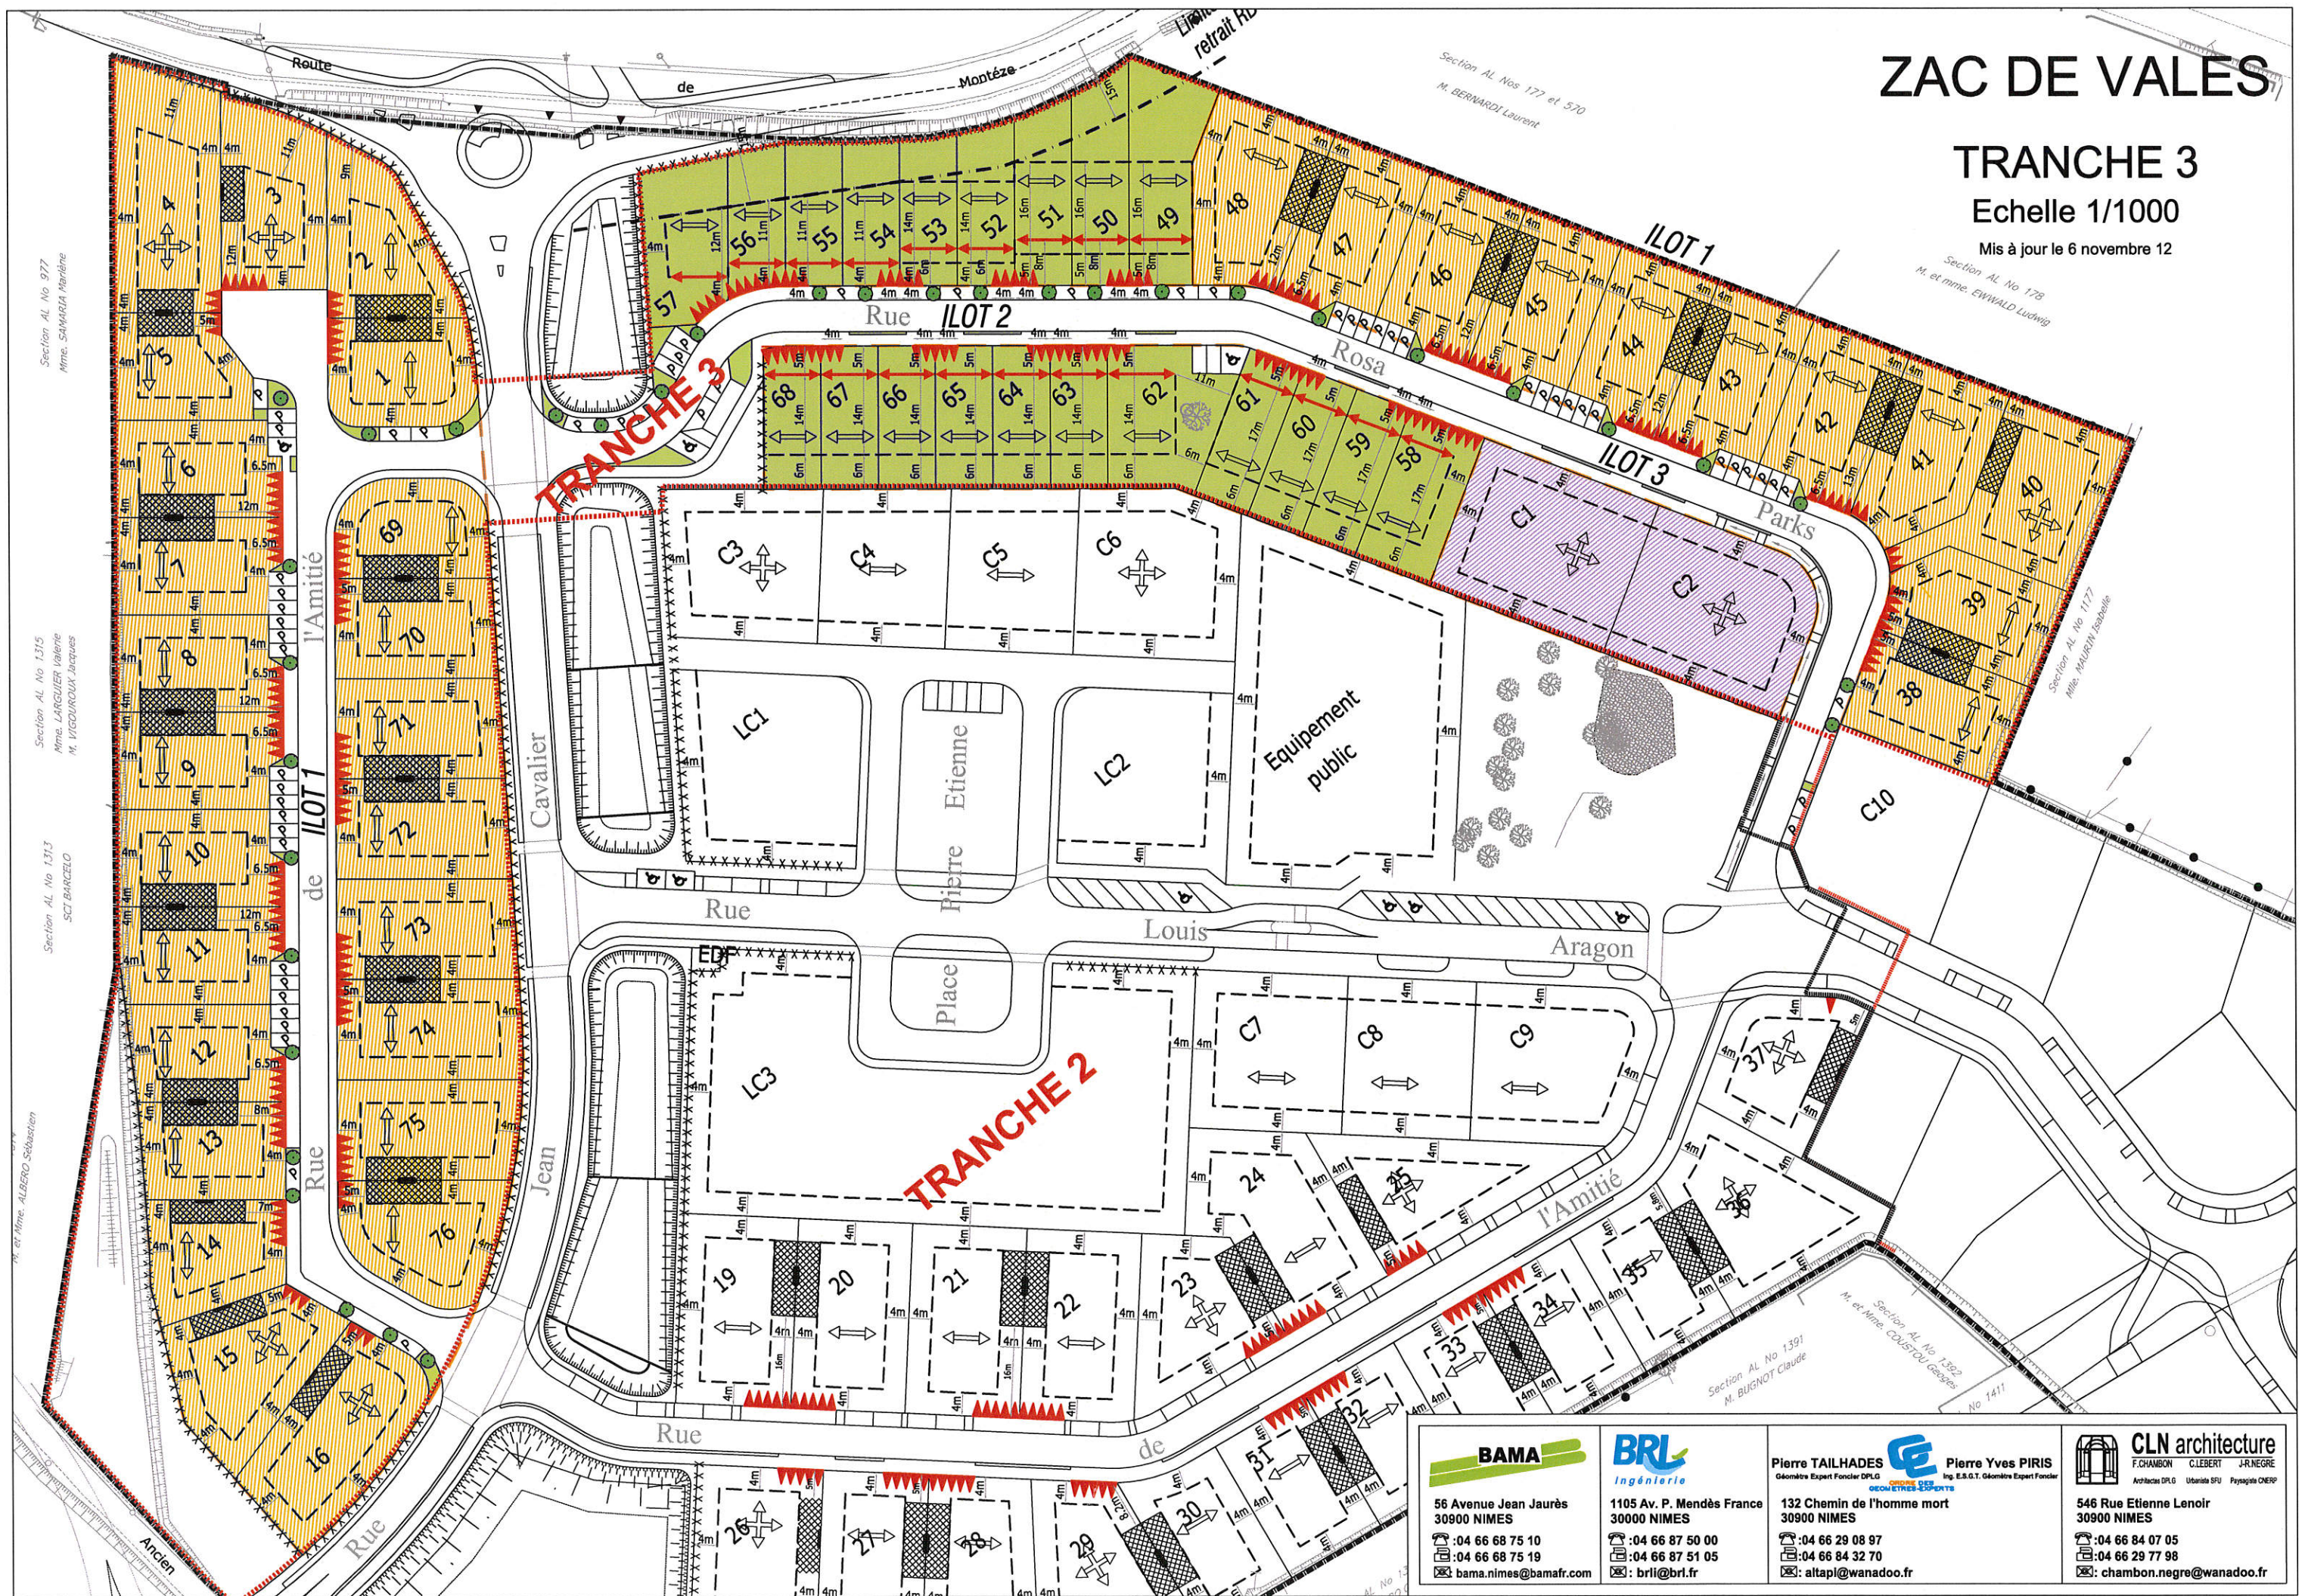

Section AL No 977
Mme. SAMARIA Marlène

Section AL No 1315
Mme. LARGUER Valérie
M. VIGOUROUX Jacques

Section AL No 1313
SCT BARCELO

M. et Mme. ALBERO Sébastien

Section AL Nos 177 et 570
M. BERNARDI Laurent

Section AL No 178
M. et Mme. EWALD Ludwig

Section AL No 1177
Mme. MAURIN Isabelle

Section AL No 1391
M. BUGNOT Claude

Section AL No 1392
M. et Mme. COLISTRO Georges
No 1411

BAMA
56 Avenue Jean Jaurès
30900 NIMES
☎ :04 66 68 75 10
☎ :04 66 68 75 19
✉ bama.nimes@bamafr.com

BRL
Ingénierie
1105 Av. P. Mendès France
30000 NIMES
☎ :04 66 87 50 00
☎ :04 66 87 51 05
✉ brl@brl.fr

Pierre TAILHADES
Géomètre Expert Foncier DPLG
132 Chemin de l'homme mort
30900 NIMES
☎ :04 66 29 08 97
☎ :04 66 84 32 70
✉ altap@wanadoo.fr

Pierre Yves PIRIS
Ing. E.S.G.T. Géomètre Expert Foncier
132 Chemin de l'homme mort
30900 NIMES
☎ :04 66 29 08 97
☎ :04 66 84 32 70
✉ altap@wanadoo.fr

CLN architecture
F. CHAMON C. LEBERT J. NEGRE
Architectes DPLG Urbaniste SFU Paysagiste CNERP
546 Rue Etienne Lenoir
30900 NIMES
☎ :04 66 84 07 05
☎ :04 66 29 77 98
✉ chambon.negre@wanadoo.fr